



NORMALPROFIL VEG  
 Pr 0-150, utenfor konsesjonsområdet  
 (Pr 0-6 har skråningsvinkler 1:6)  
 Vist profil 60

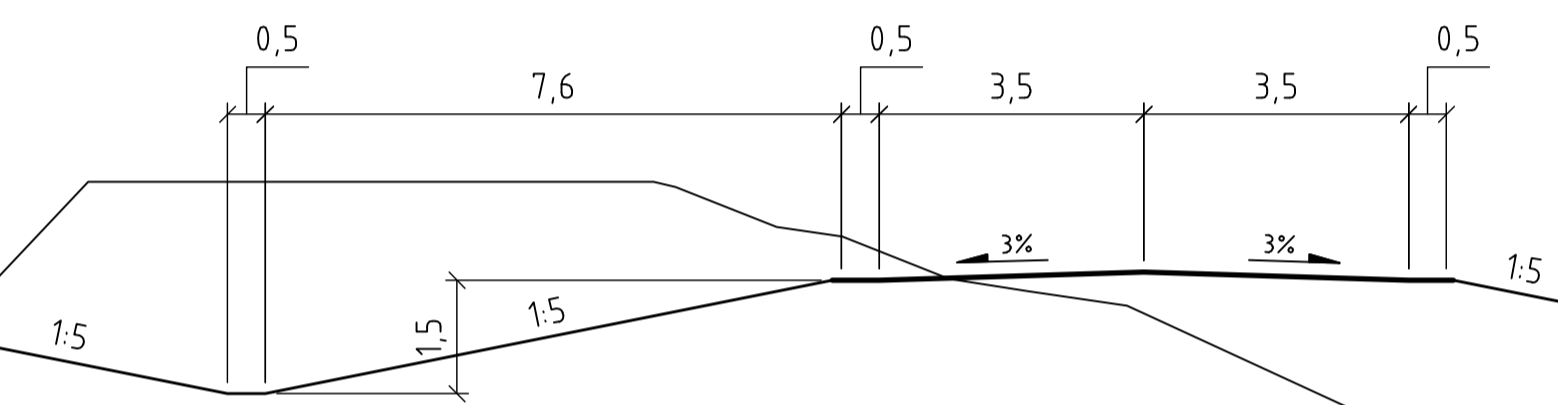

Tegningsnummer	Revisjon
F101	B01

NORMALPROFIL VEG  
 Pr 150-740, innenfor konsesjonsområdet  
 Vist profil 160

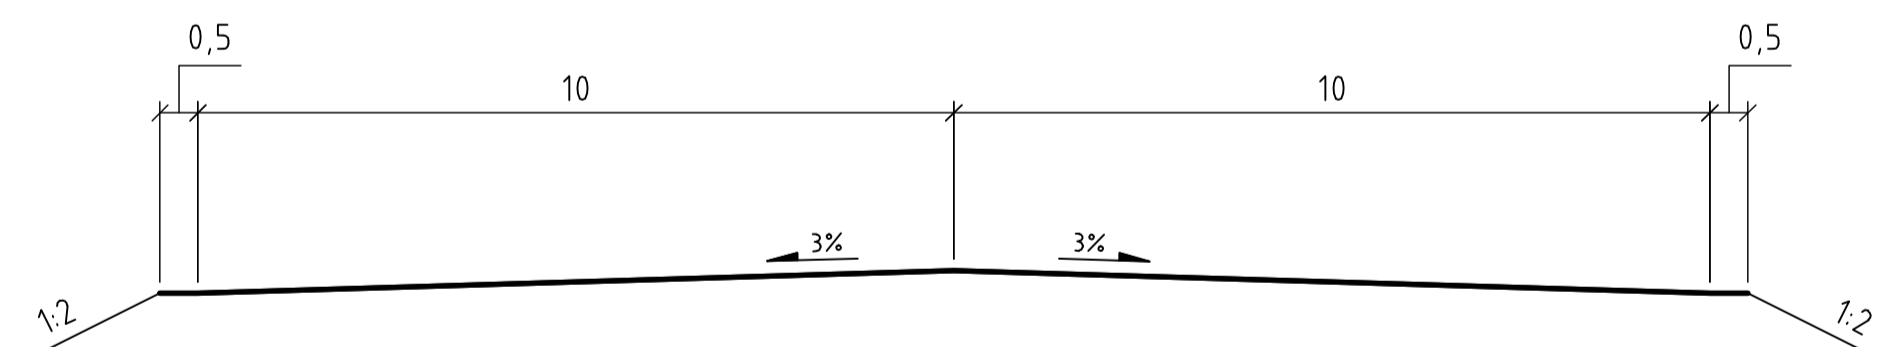

FORELØPIG 2011-05-24

B01	2011-05-24	For info/kommentar hos eksterne parter	CS	EIM	CS
Revisjon	Dato	Beskrivelse	Utarbeidet	Fagkontroll	Godkjent

Dette dokumentet er utarbeidet av Norconsult AS som del av det oppdraget som fremgår nedenfor. Opphavsretten tilhører Norconsult AS. Dokumentet må bare benyttes til det formål som oppdragsavtalen beskriver, og må ikke kopieres eller sjåres tilgjengelig på annen måte eller i større utstrekning enn formålet tillater.

**SYDVARANGER GRUVE AS** Målestokk (gjelder for A1 format)  
1:100

NY HOVEDADKOMSTVEG  
 Adkomst fra Fv 885  
 Normalprofiler

Norconsult	Oppdragsnummer	Tegningsnummer	Revisjon
	5110630	F101	B01

N:\5110630\5110630\DAK\Veg\Arktifil\LAY\_F.dwg - cs - Plotter: 21.06.2011 10:52:12 - LAYOUT: F101 - XREF = A\_E\_Normalprofiler