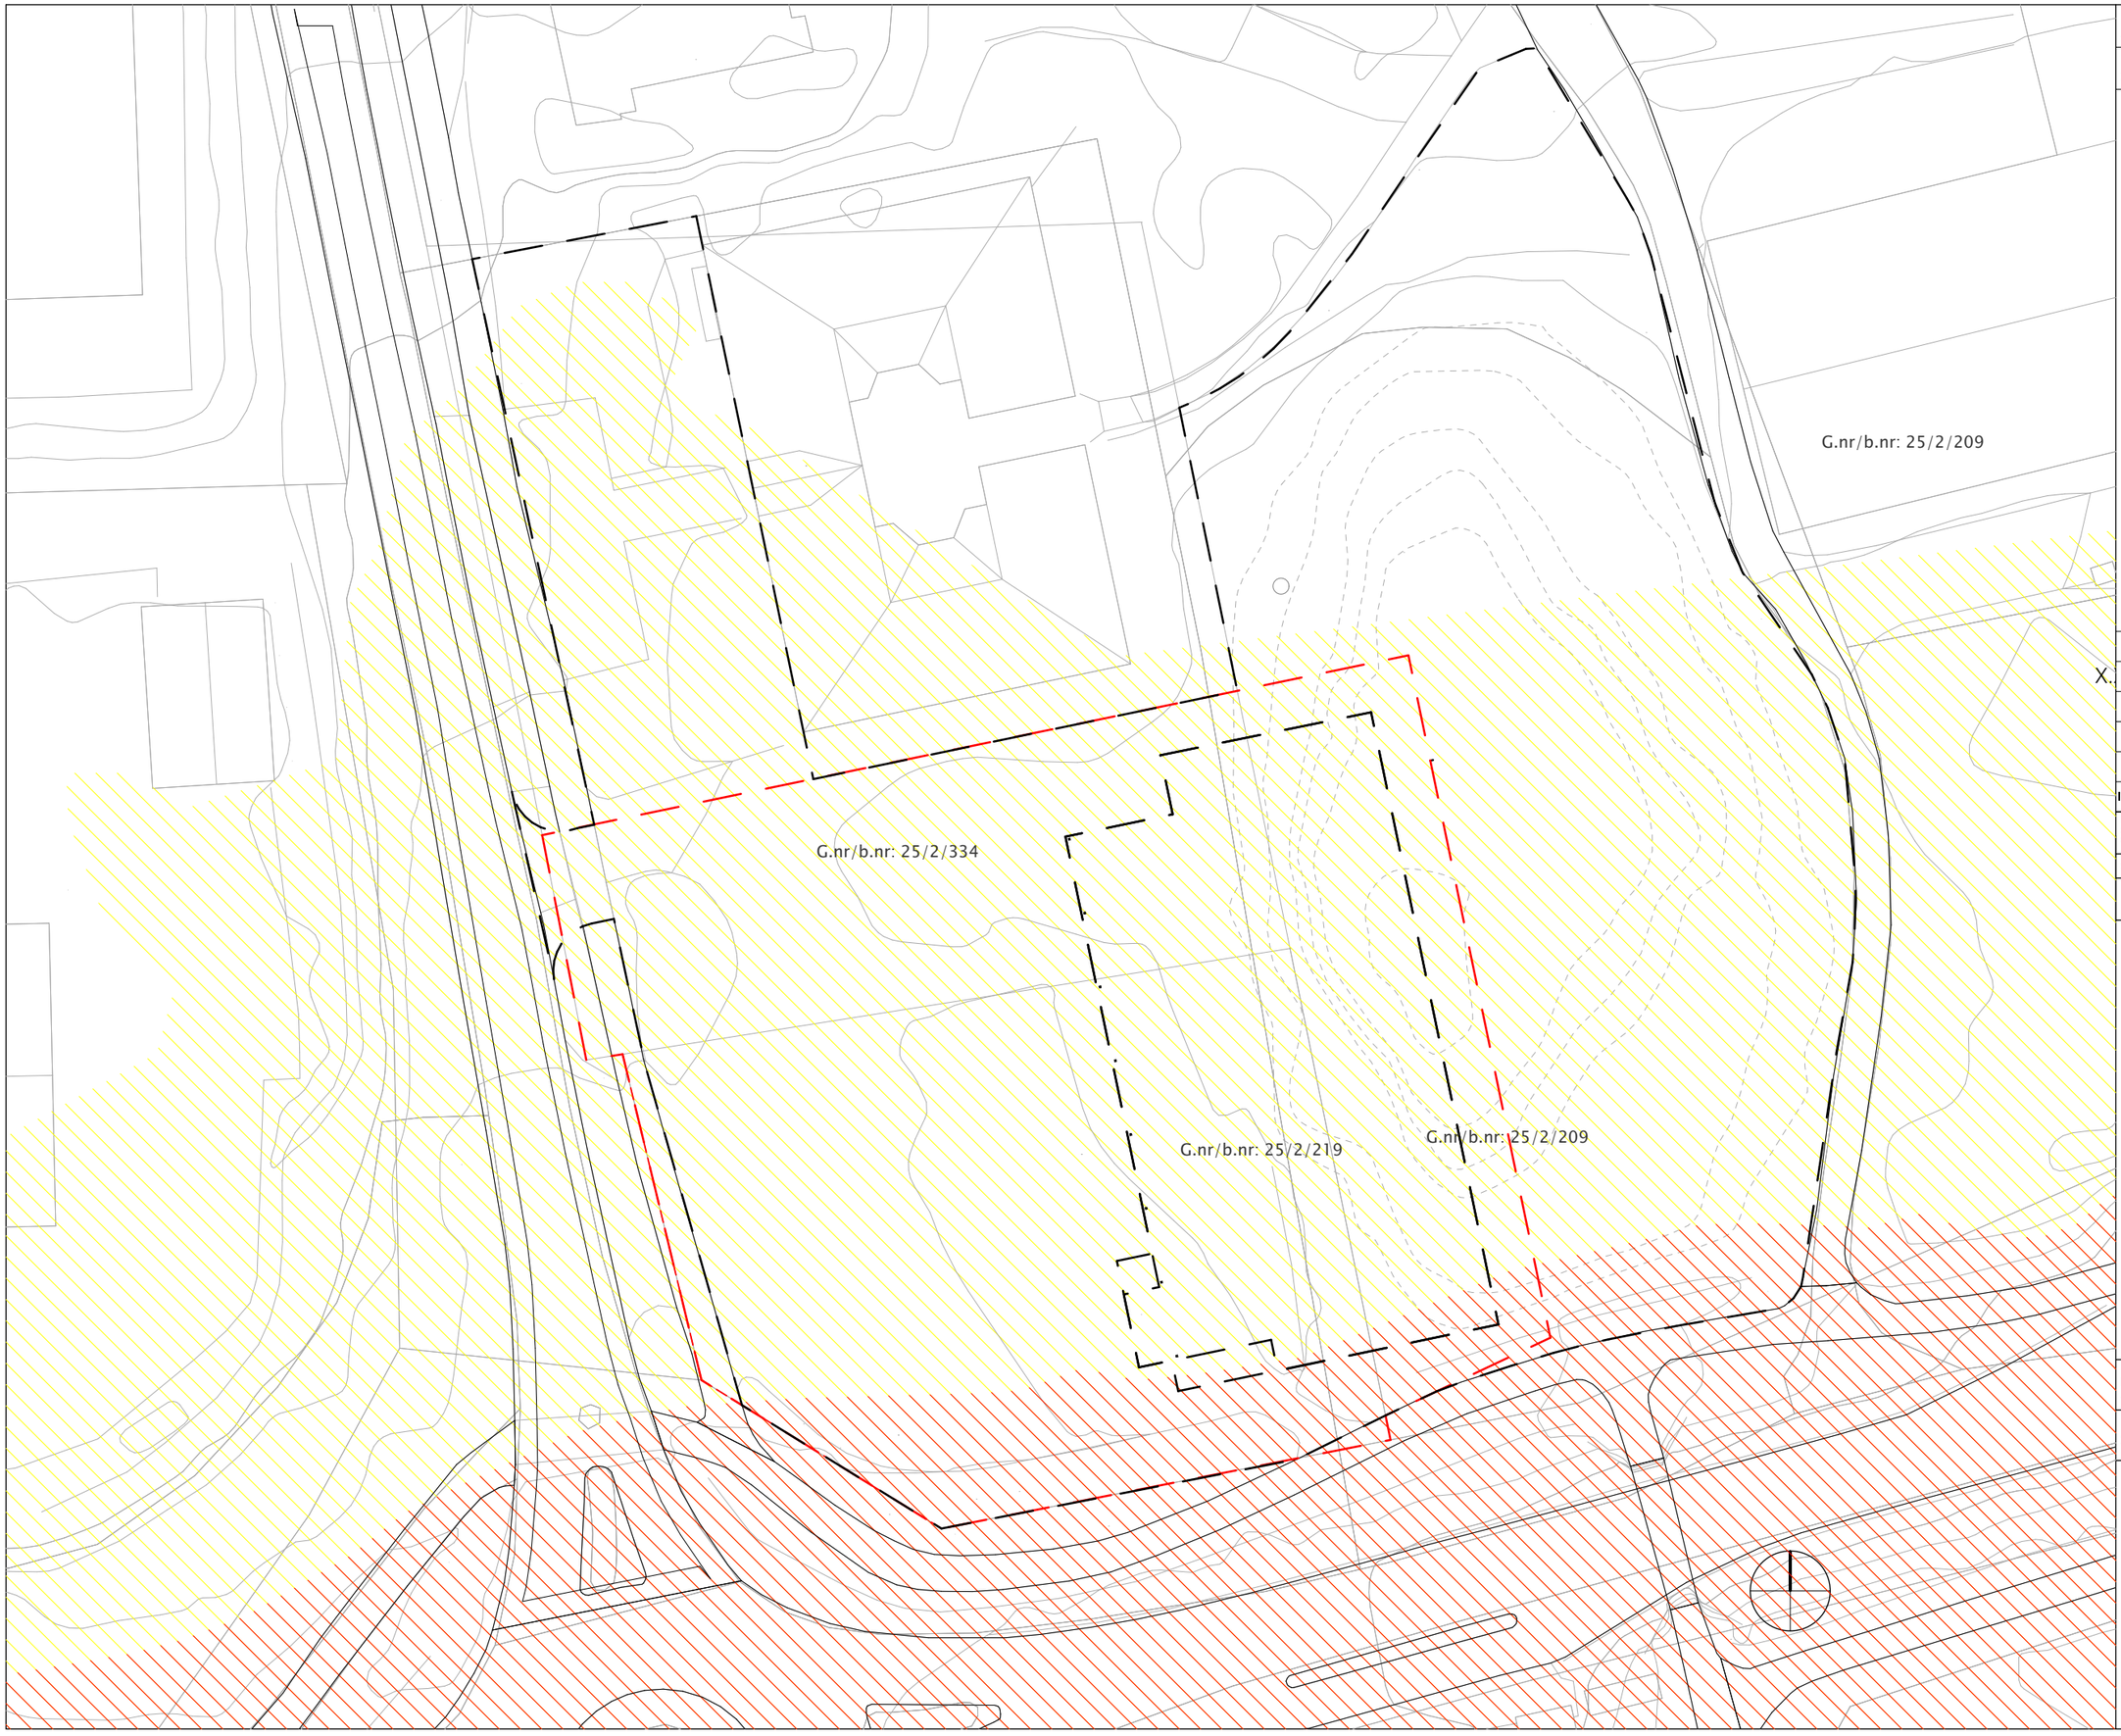

Tegningsnr.:	Revisjon nr.: A
A10-3	

Type tegning:
Støynivå

Index	Dato	Beskrivelse	Sign	Kontr.

Filnavn:	Dato:	Målestokk:
21-12 HESSENGVEIEN 2 040215.pln	27.03.2015	1:500

Godkjent:	Kontroll prosjekt		Kontroll utførende	
	Sign.: LG	Kontroll: KBL	Sign.:	Kontroll:

Tittel:

Hessengveien 2

Kirkenes
Sør-Varanger Kommune

G.nr./B.nr. 25 / 2 / 219
G.nr/B.nr. 25 / 2 / 335
G.nr/B.nr. 25 / 2 / 209

Prosjektnr.:	Tegningsnr.:
AH-21-12	A10-3

Type tegning:
Støynivå

Stilla utvikling as

Kjelsåsveien 160, 0491 Oslo
T: + 47 41246212
E: lina@stillautvikling.no
www.stillautvikling.no