



Statens vegvesen

REGULERINGSPLAN

ILLUSTRASJONSHEFTE

## KONTROLLSTASJON PÅ HESSENG

BELIGGENHET VED BJØRKHEIMKRYSSSET  
SØR-VARANGER






Statens vegvesen


## TEGNINGSLISTE

### E105 Kontrollstasjon på Hesseng


Tegningsnr:	Tegningstittel:	Måle- stokk:	Dato:	Revisjon / dato							
				A	B	C	D	E	F	G	Siste. rev.
B001	Oversiktstegning		14.03.2017								
C001	Plantegning		14.03.2017								
D001	Lengdeprofil		14.03.2017								
E001	Detaljer		14.03.2017								
F001	Normalprofiler		14.03.2017								
F002	Snittegning		14.03.2017								
T001	Illustrasjonstegning av kontrollhall/kontorer		14.03.2017								



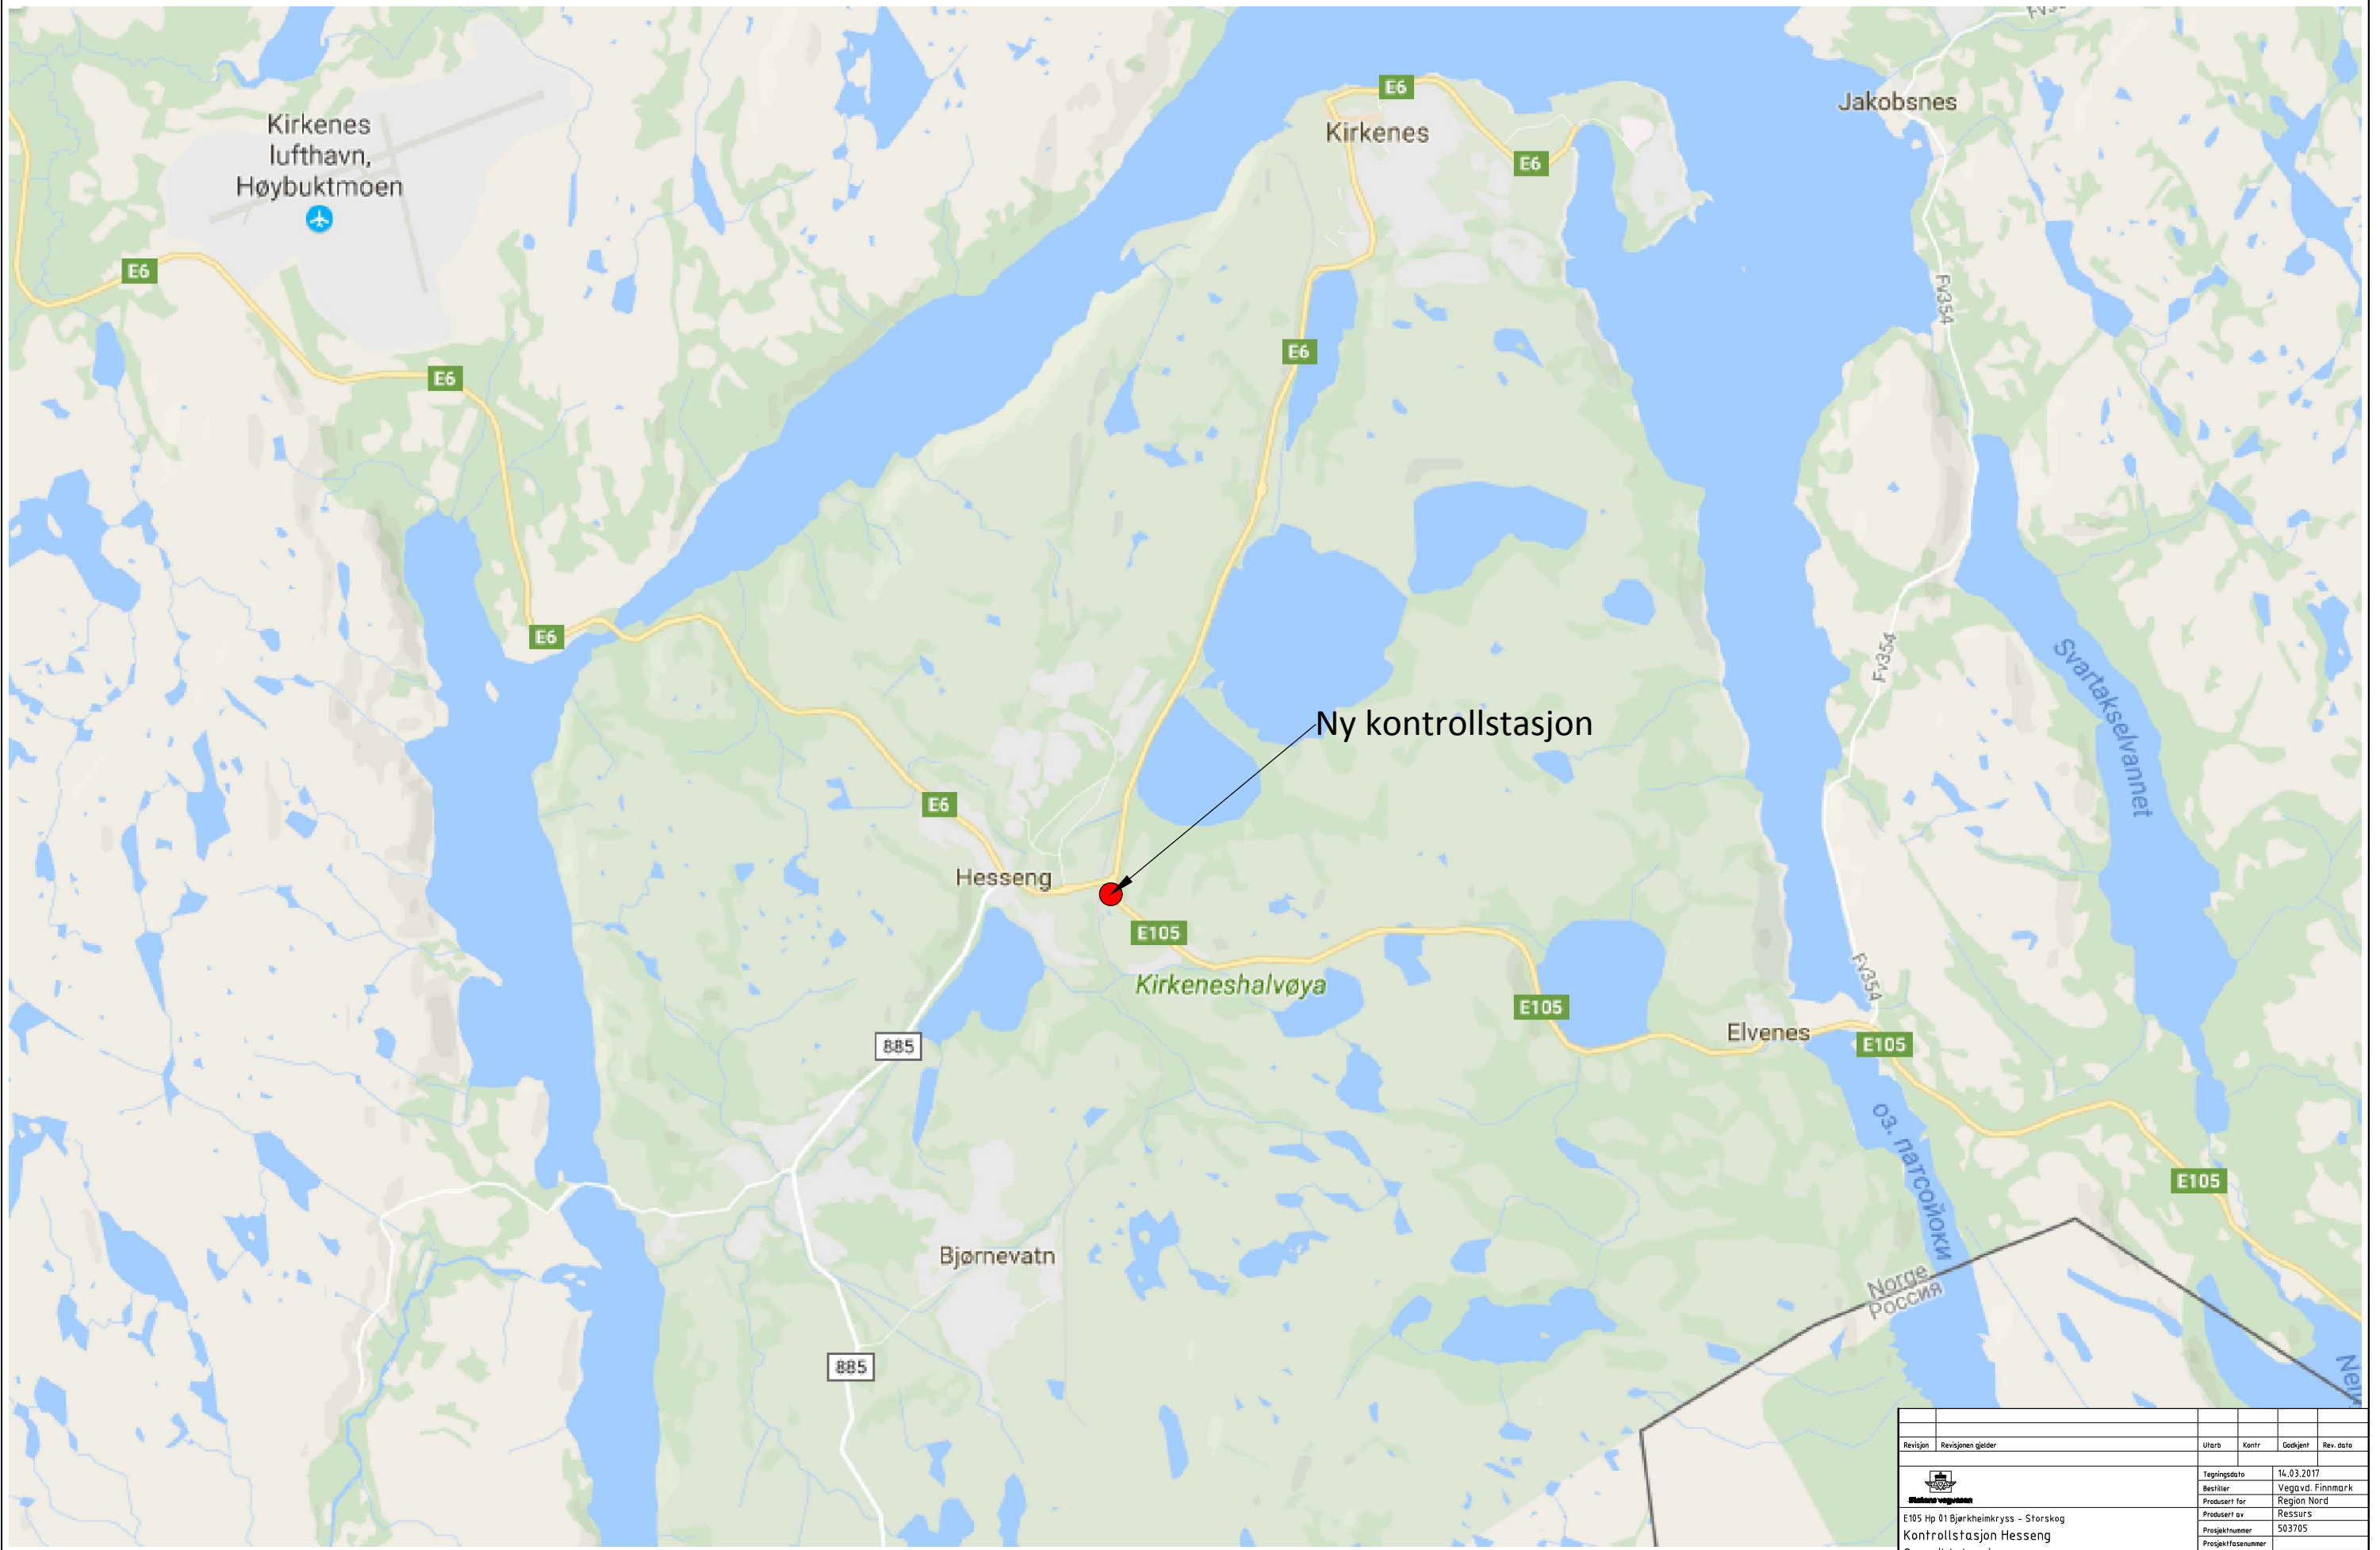

Revisjon	Revisjonen gjelder	Utarb	Kontr	Godkjent	Rev. dato
		Tegningsdato		14.03.2017	
E105 Hp 01 Bjørkheimkryss - Storskog		Bestiller		Vegavd. Finnmark	
Kontrollstasjon Hesseng		Prosjekt for		Region Nord	
Oversiktstegning		Prosjekt av		Ressurs	
Kjøreveg og kontrollplass		Prosjektnummer		503705	
Reguleringsplan		Arktivreferanse			
Utarbeidet av		Kontrollert av		Godkjent av	
egilhe				Konsulentarkiv	
				Tegningsnummer / revisjonsboks	
				B001	
				Koordinatsystem	
				EUREF89NTM/INN2000	



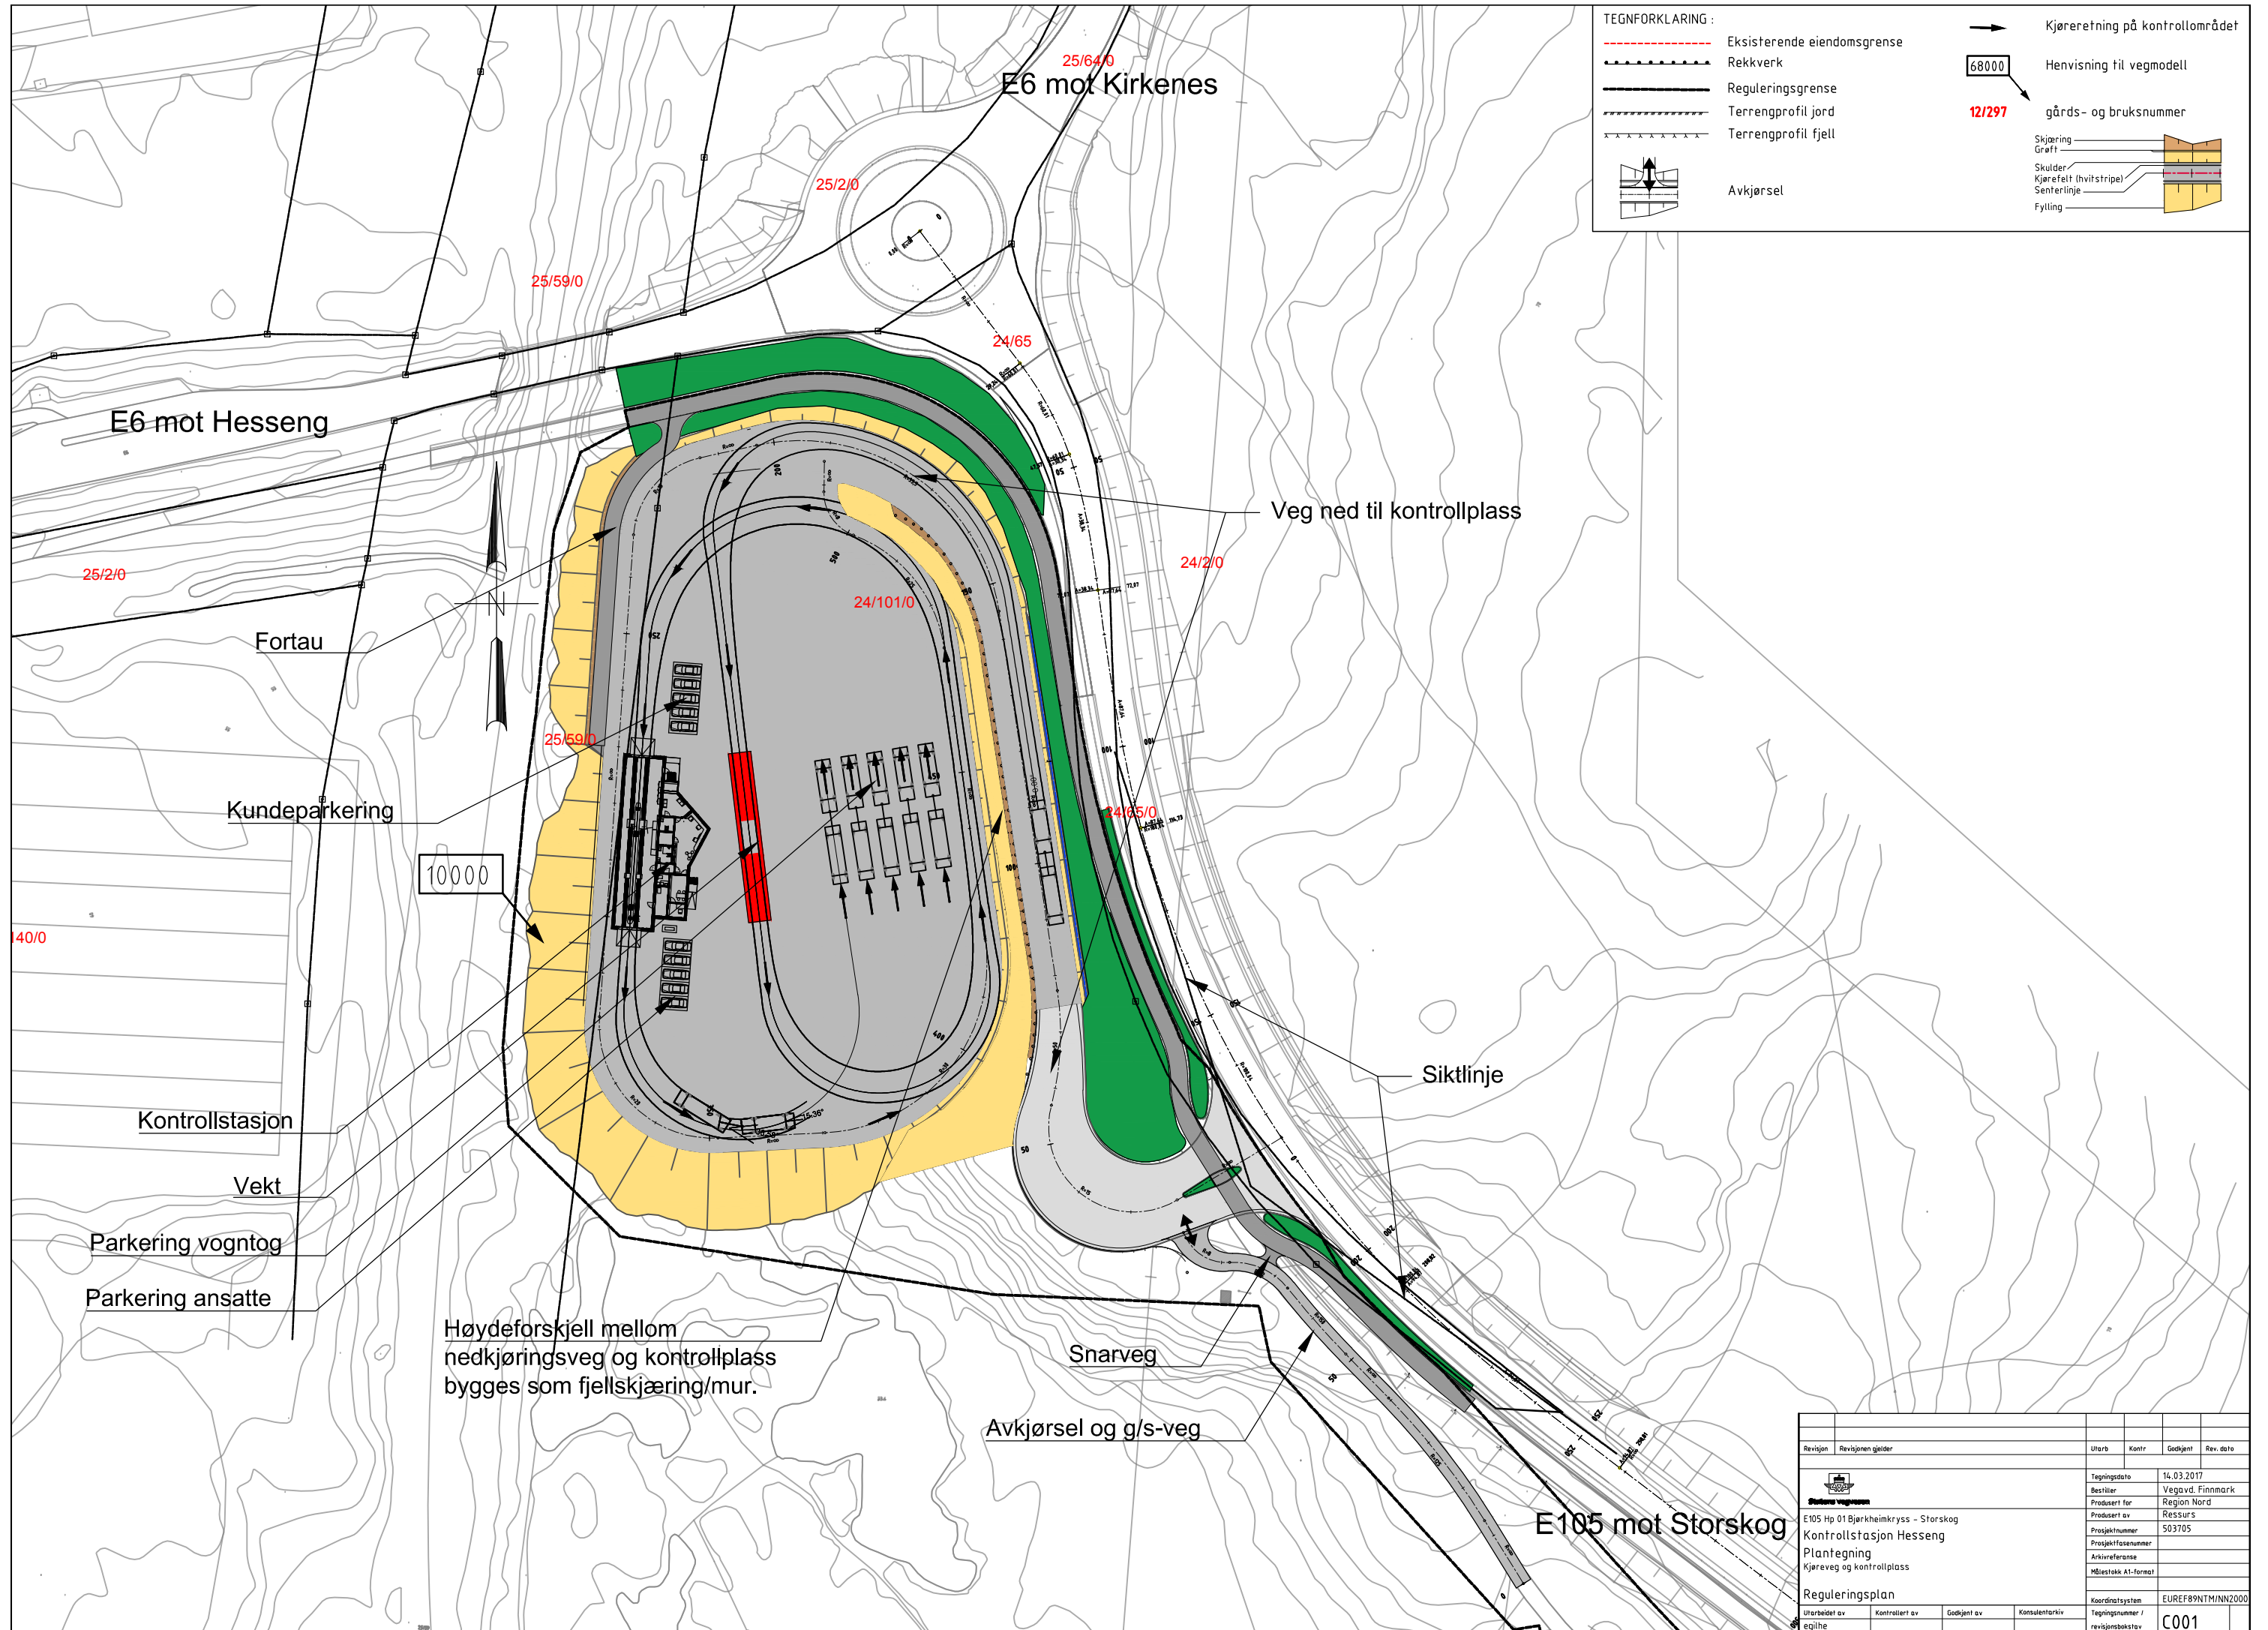

**TEGNFORKLARING :**

- - - - - Eksisterende eiendomsgrense
- Rekkverk
- Reguleringsgrense
- Terrengprofil jord
- Terrengprofil fjell
- Avkjørsel


- Kjøeretning på kontrollområdet
- 68000 Henvisning til vegmodell
- 12/297 gårds- og bruksnummer
- 

Høydeforskjell mellom nedkjøringsveg og kontrollplass bygges som fjellskjæring/mur.

Revisjon	Revisjonen gjelder	Uttarb	Kontr	Godkjent	Rev. dato
E105 Hp 01 Bjerkheimkryss - Storskog Kontrollstasjon Hesseng Plantegning Kjøreveg og kontrollplass		Tegningsdato	14.03.2017	Bestiller	Vegavd. Finnmark
Reguleringsplan		Prosjekt nr	Region Nord	Prosjekt av	Ressurs
Utarbeidet av		Prosjektnummer	503705	Arkivreferanse	
Kontrollert av		Målestokk	A1-format	Koordinatsystem	EUREF89NTM/INN2000
Godkjent av		Tegningsnummer / revisjonsbøkestav	C001	Konsulentarkiv	
Utgitt					





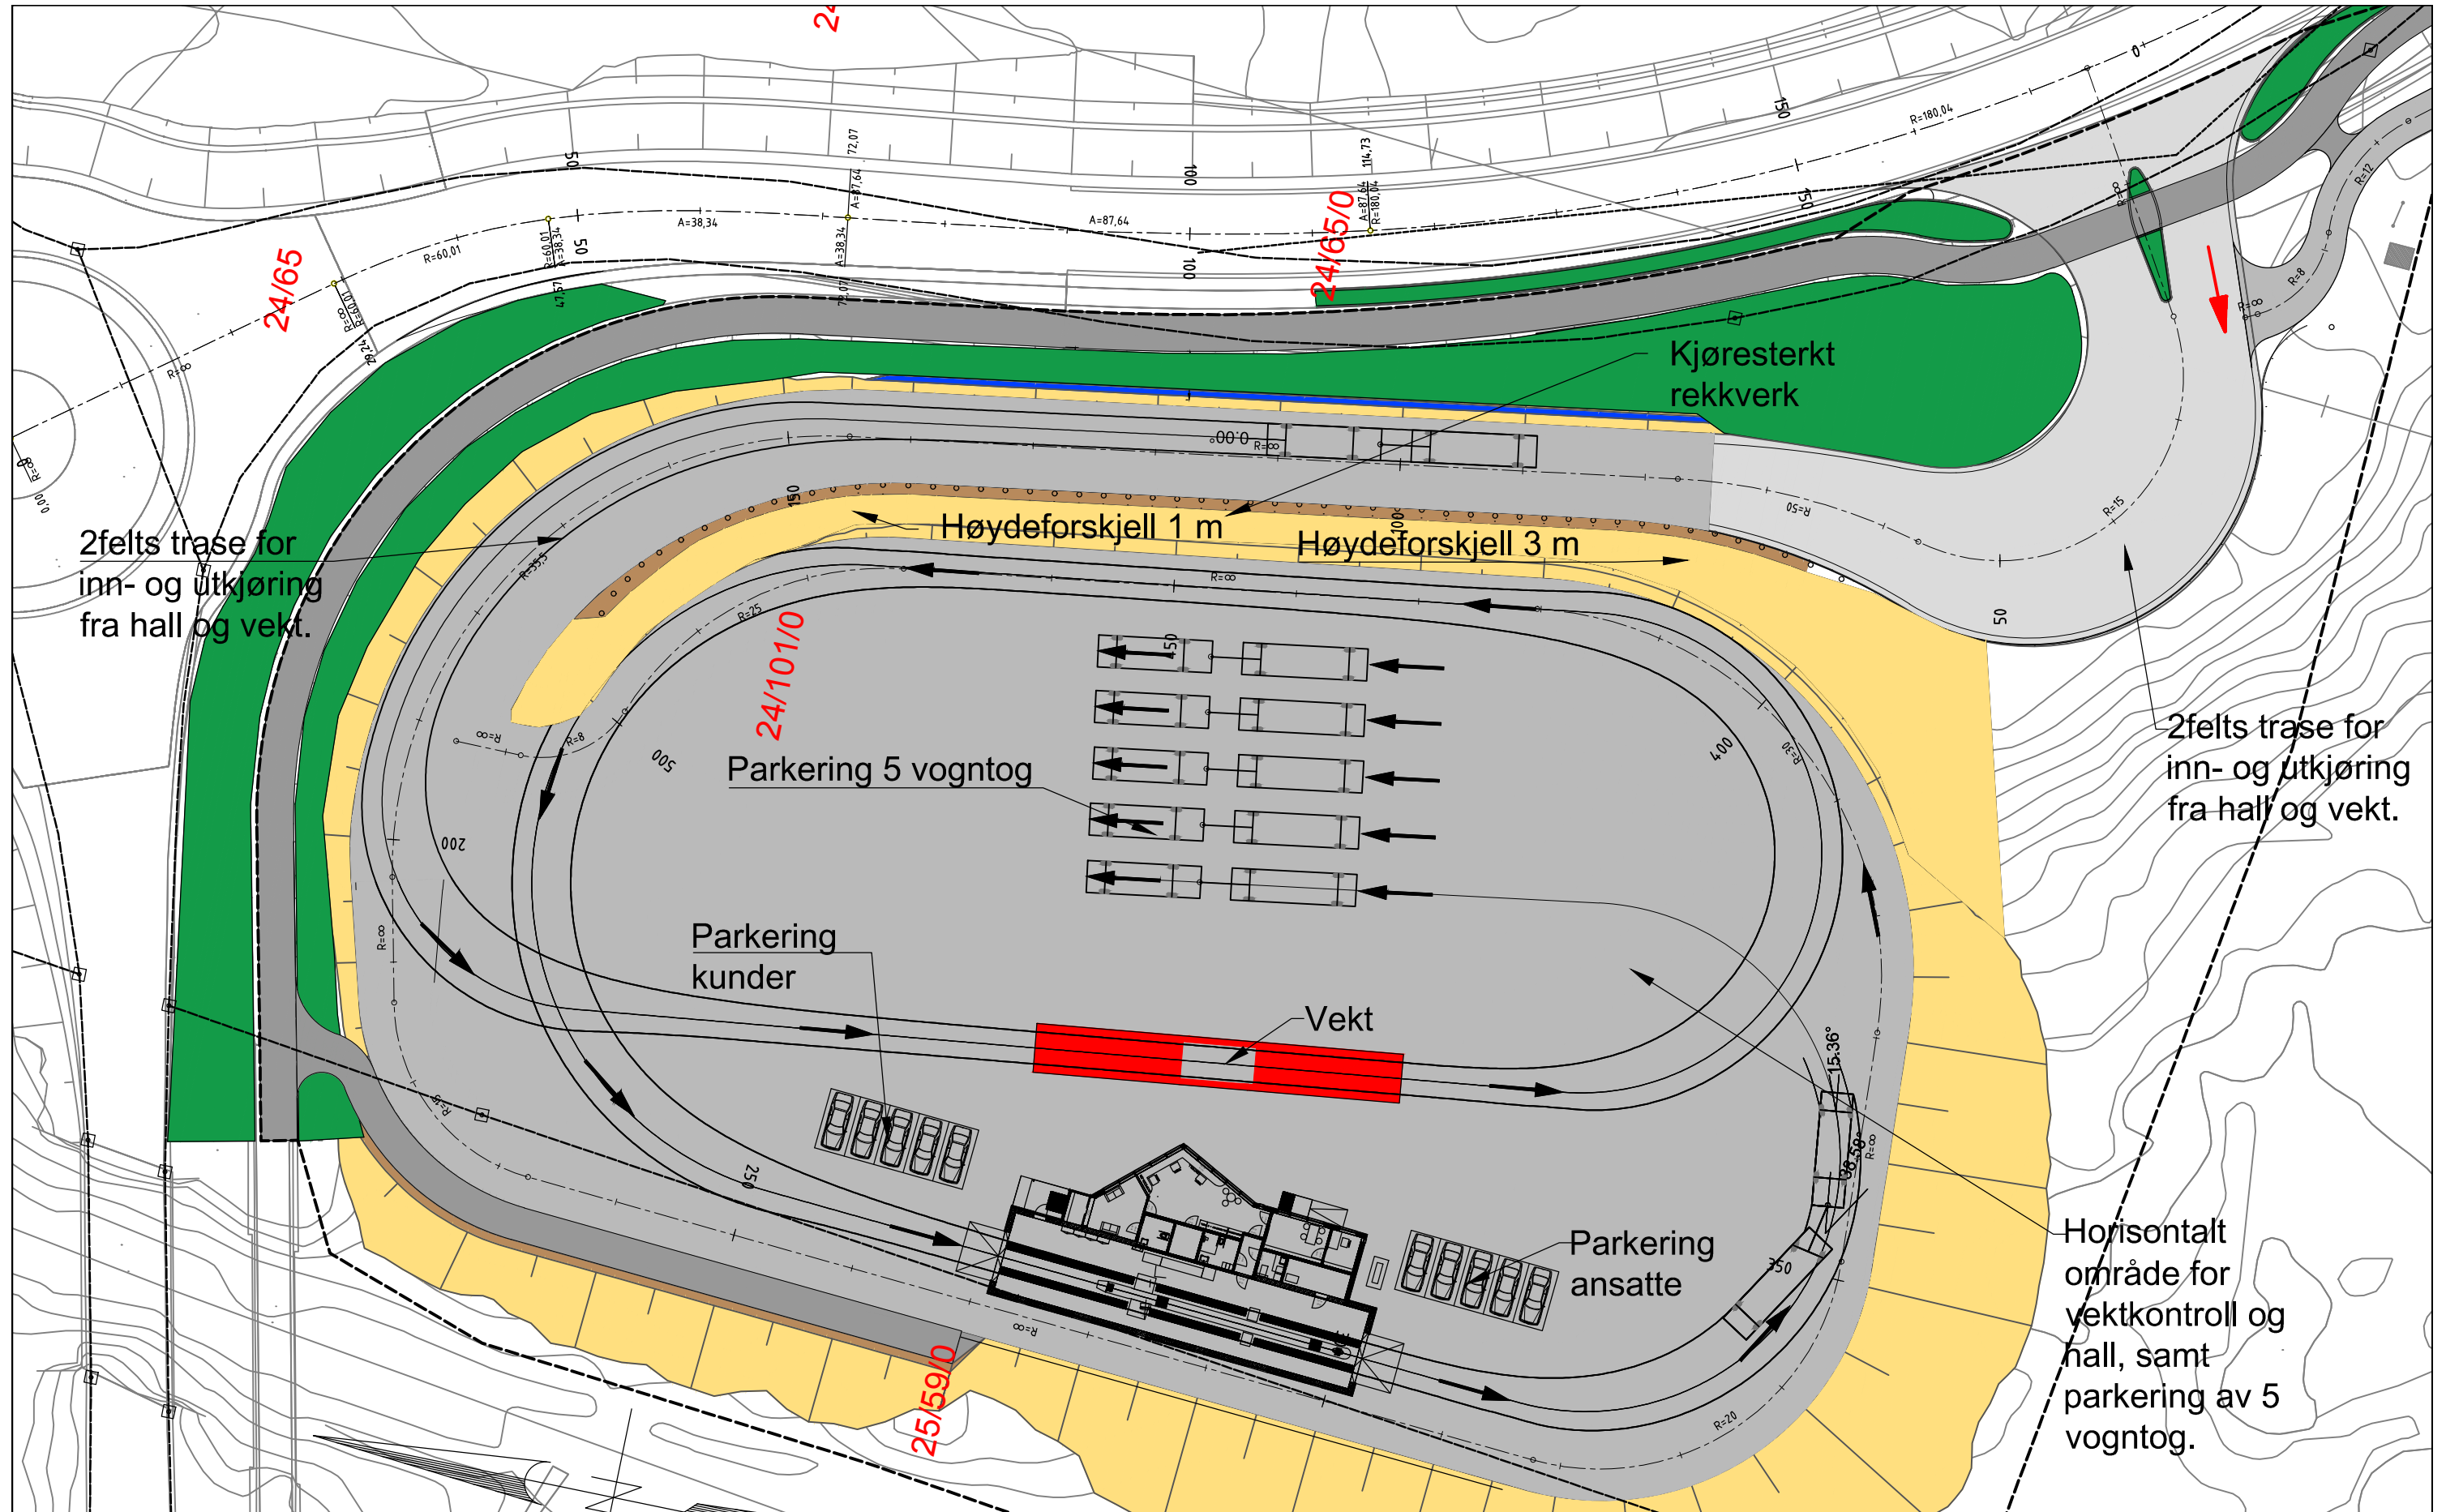

2felts trase for inn- og utkjøring fra hall og vekt.

2felts trase for inn- og utkjøring fra hall og vekt.


Horisontalt område for vektkontroll og hall, samt parkering av 5 vogntog.


**TEGNFORKLARING :**


- Eksisterende eiendomsgrense
- Rekkverk
- Mur
- Terrengprofil jord
- Terrengprofil fjell
- Kjøreretning på kontrollområdet
- Henvvisning til vegmodell
- gårds- og bruksnummer
- Skjæring
- Grøft
- Skulder
- Kjørefelt (hvit stripe)
- Sentertlinje
- Fylling
- Avkjørsel


Revisjon	Revisjonen gjelder	Utdr.	Kontr.	Godkjent	Rev. dato
<b>Partners vegvesen</b> E105 Hp 01 Bjerkheimkryss - Storskog Kontrollstasjon Hesseng Detaljer Kjøreveg og kontrollplass		Tegningsdato: 14.03.2017 Bestiller: Vegavd. Finnmark Produsert for: Region Nord Produsert av: Ressurs Prosjektnummer: 503705 Arkivreferanse: Målestokk: A1-format			
<b>Reguleringsplan</b>		Koordinatsystem: EUREF89NTMINN2000 Tegningsnummer / revisjonsboksnavn: E001			
Utarbeidet av: egilhe	Kontrert av:	Godkjent av:	Konsulentarkiv:		

# Normalprofil veg til kontrollplass

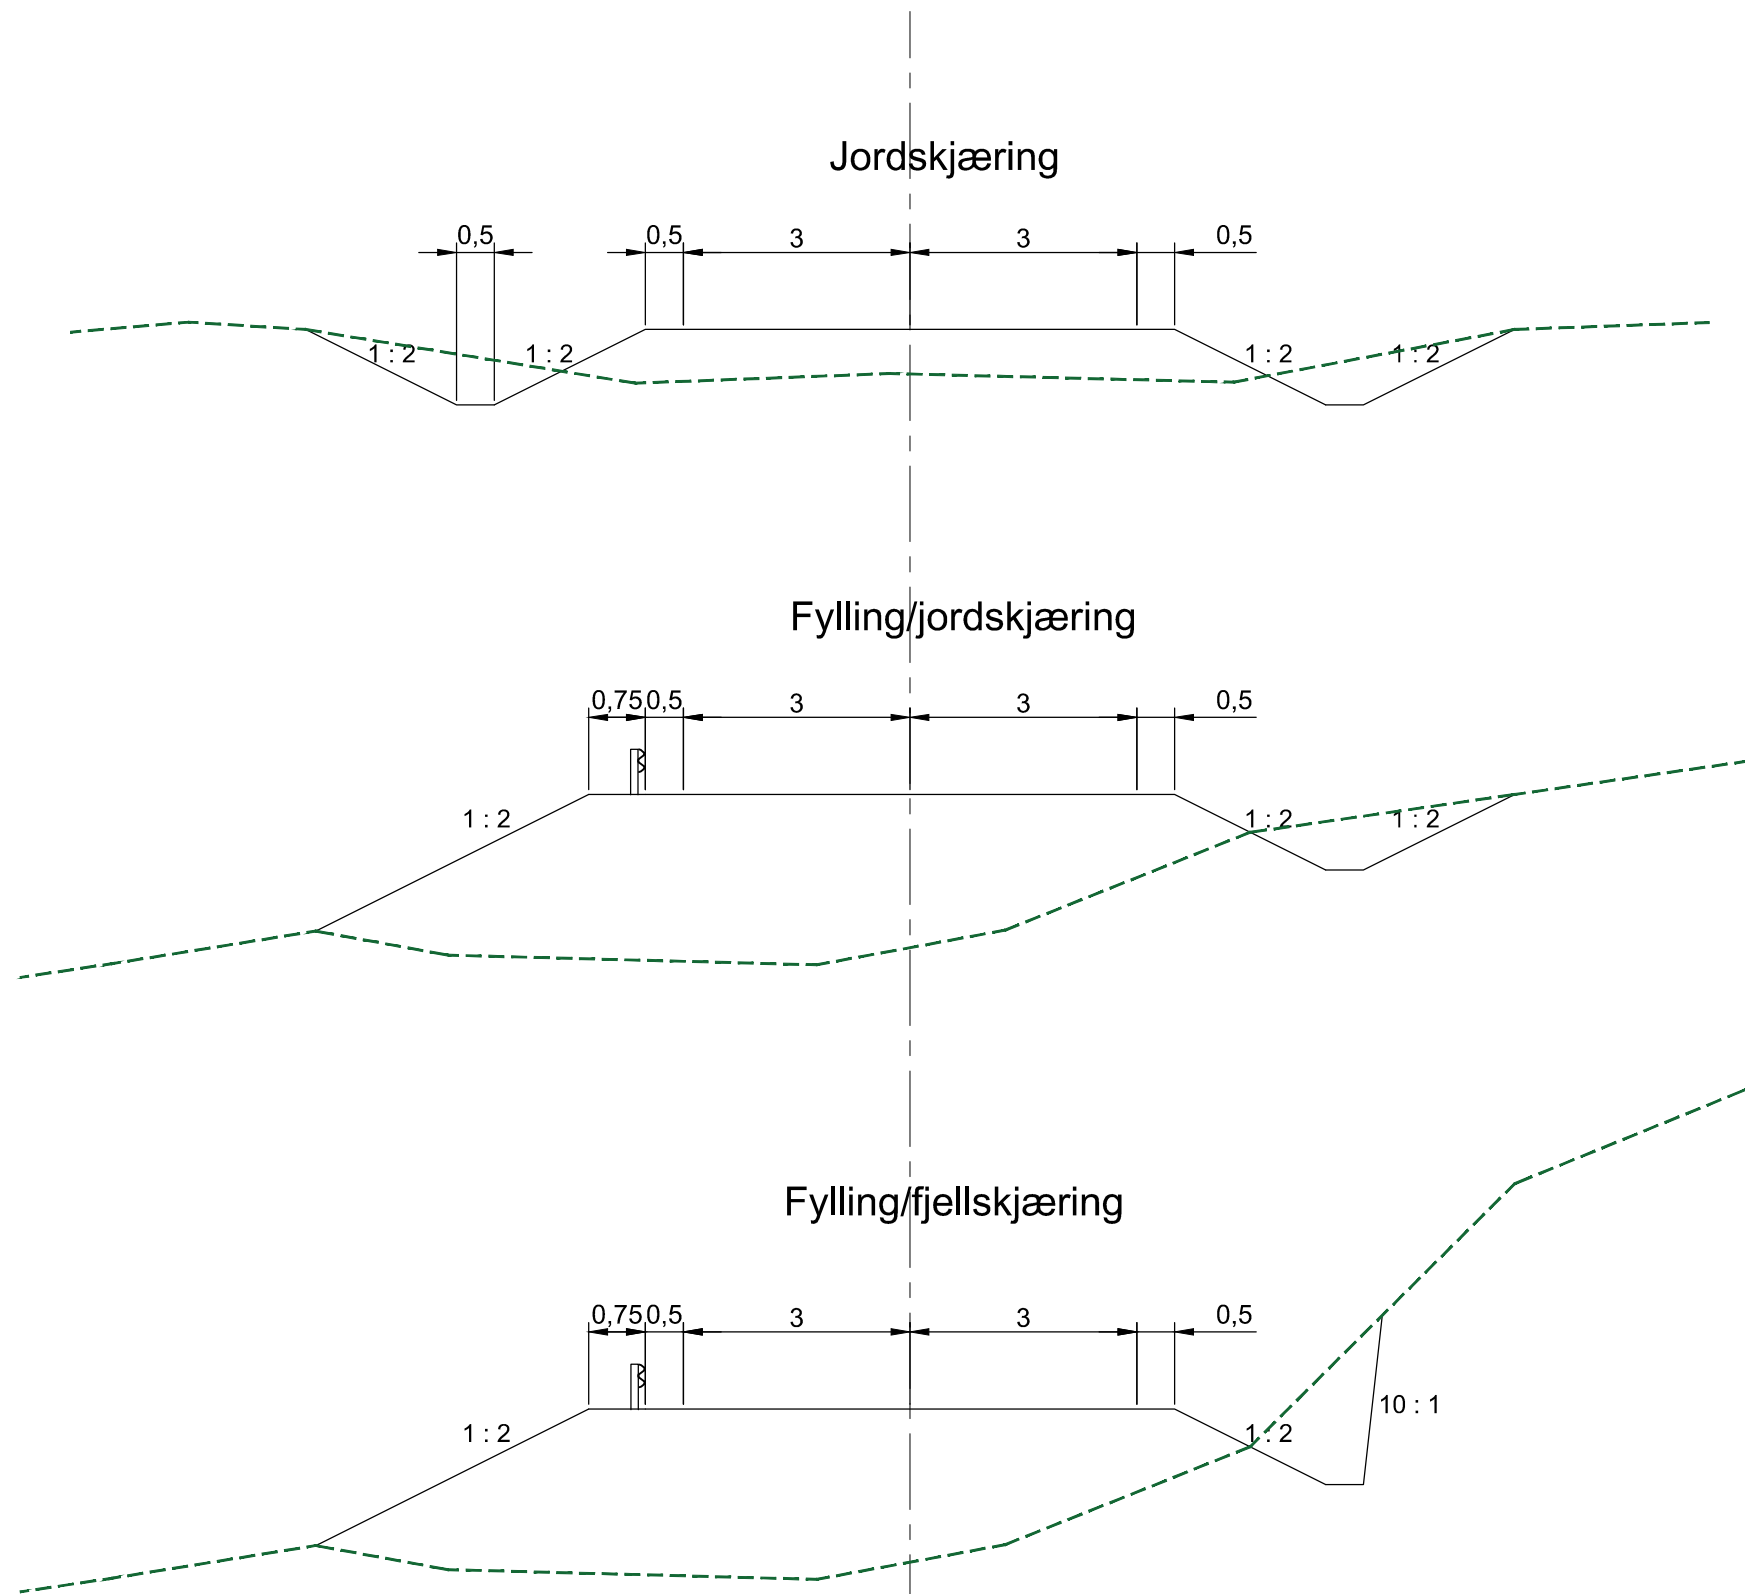


Revisjon	Revisjonen gjelder	Utarb.	Kontr.	Godkjent	Rev. dato
 Statens vegvesen		Tegningsdato		14.03.2017	
E105 Hp 01 Bjerkeheimkryss - Storskog		Bestiller		Vegavd. Finnmark	
Kontrollstasjon Hesseng		Produsert for		Region Nord	
Normalprofiler		Prosjektnummer		503705	
Kjøreveg ned til kontrollplass		Arkivreferanse			
Reguleringsplan		Målestokk A1-format			
		Koordinatsystem		EUREF89NTM/NN2000	
Utarbeidet av	Kontrollert av	Godkjent av	Konsulentarkiv	Tegningsnummer / revisjonsbokstav	F001
egilhe					

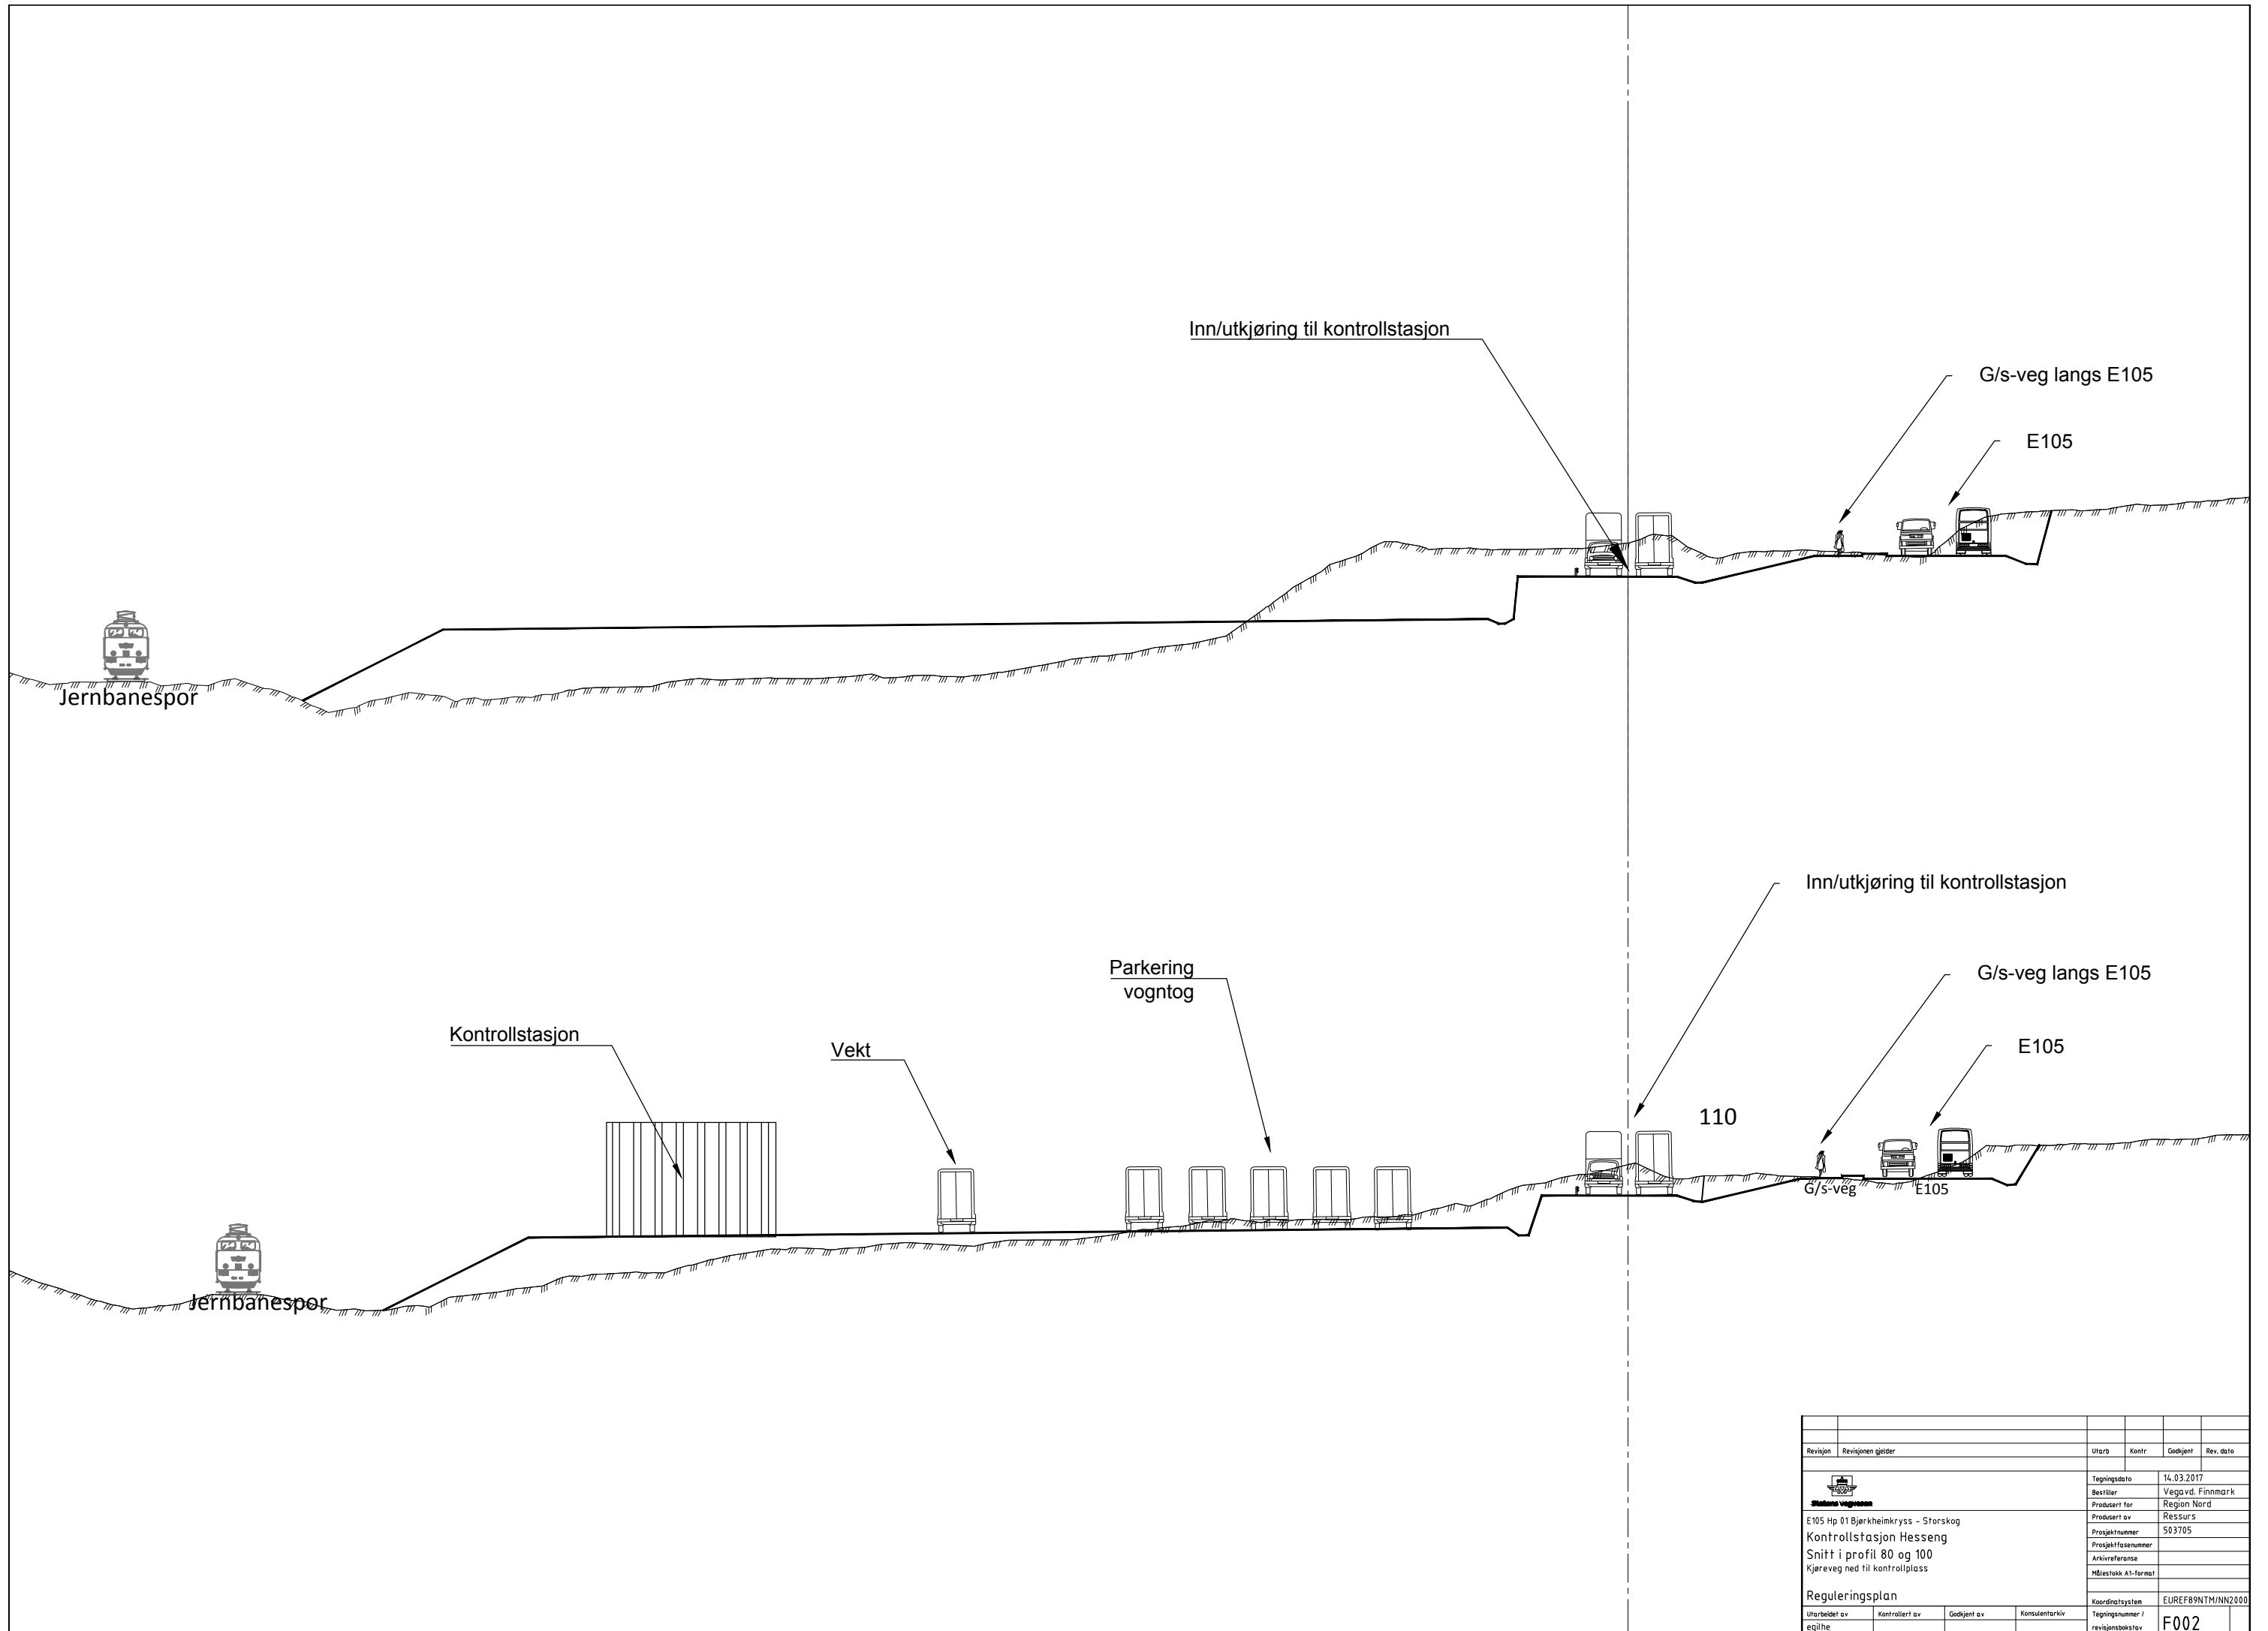

Revisjon	Revisjonen gjelder	Utarb	Kontr	Godkjent	Rev. dato
		Tegningsdato	14.03.2017		
		Bestiller	Vegavd, Finnmark		
		Produsert for	Region Nord		
		Produsert av	Ressurs		
		Prosjektnummer	503705		
		Prosjektfasennummer			
		Arkivreferanse			
		Målestokk A1-format			
E105 Hp 01 Bjørkheimkryss - Storskog Kontrollstasjon Hesseng Snitt i profil 80 og 100 Kjøreveg ned til kontrollplass		Koordinatsystem	EUREF89NTM/INN2000		
Reguleringsplan		Utarbeidet av	Kontrollert av	Godkjent av	Konsulentarkiv
		egilhe			Tegningsnummer / revisjonsboksnavn
					F002





Revisjon	Revisjonen gjelder	Utarb	Kontr	Godkjent	Rev. dato
 E105 Hp 01 Bjerkeimkryss - Storskog <b>Kontrollstasjon Hesseng</b> Illustrasjon av kontrollhallen som skal bygges Samme bygg som er satt opp på Kvenvikmoen i Alta		Tegningsdato 01.02.2017 Bestiller Vegavd. Finnmark Produsert for Region Nord Prosjektnummer 503705 Arkivreferanse Målestokk A1-format			
Reguleringsplan		Koordinatsystem EUREF89NTM/NN2000			
Utarbeidet av	Kontrollert av	Godkjent av	Konsulentarkiv		
egilhe			Tegningsnummer / revisjonsboksnavn T001		



Statens vegvesen  
Region nord  
Ressursavdelingen  
Postboks 1403 8002 BODØ  
Tlf: (+47 915) 02030  
firmapost-nord@vegvesen.no

[vegvesen.no](http://vegvesen.no)

**Trygt fram sammen**