






|  |                                    |              |       |           |                   |
|--|------------------------------------|--------------|-------|-----------|-------------------|
| TEGN. NR:  | <b>A01</b>                         | OPPDRAG NR:  | 20028 | INDEX:    |                   |
| TYPE TEGNING:  |                                    | MÅL:         |       |           |                   |
| KORREKSJON:  |                                    | SIGN:        |       | KONTR:    |                   |
| BYGGHERRE:   | <b>Sør-Varanger Kommune</b>        |              |       |           |                   |
| PROSJEKT:  | <b>Kirkenes barnehage</b>          |              |       |           |                   |
|  <b>HUS arkitekter AS</b><br>NORDRE GT. 10 7011 TRONDHEIM<br>TLF. 73 10 10 50 e-post: firmapost@husark.no |                                    | KONSULENTER: |       |           |                   |
| LARK: ####   | ####                               | RIB: ####    | ####  | RIE: #### | ####              |
| RIV: ####  | ####                               |              |       |           |                   |
| FASE:  | <b>Detaljregulering - underlag</b> |              |       |           | TEGN: <b>SSU</b>  |
| TYPE TEGNING:  | <b>Plan 1 1:500</b>                |              |       |           | KONTR: <b>KFA</b> |
|  |                                    |              |       |           | FORMAT: A3        |
|  |                                    |              |       |           | DATO: 16.10.20    |
|  |                                    |              |       |           | MÅL:              |
| TEGN. NR:  | <b>A01</b>                         | OPPDRAG NR:  | 20028 | INDEX:    |                   |




|   |                             |        |             |        |                   |             |       |        |       |        |
|---|-----------------------------|--------|-------------|--------|-------------------|-------------|-------|--------|-------|--------|
| TEGN. NR:   | A02                         |        | OPPDRAG NR: | 20028  | INDEX:            |             |       |        |       |        |
| TYPE TEGNING:   |                             |        |             |        | MÅL:              |             |       |        |       |        |
| <table border="1"> <tr> <td>KORREKSJON:</td> <td>SIGN:</td> <td>KONTR:</td> <td>DATO:</td> <td>INDEX:</td> </tr> </table>   |                             |        |             |        |                   | KORREKSJON: | SIGN: | KONTR: | DATO: | INDEX: |
| KORREKSJON:   | SIGN:                       | KONTR: | DATO:       | INDEX: |                   |             |       |        |       |        |
| BYGGHERRE:  |                             |        |             |        |                   |             |       |        |       |        |
| Sør-Varanger Kommune  |                             |        |             |        |                   |             |       |        |       |        |
| PROSJEKT:   |                             |        |             |        |                   |             |       |        |       |        |
| Kirkenes barnehage  |                             |        |             |        |                   |             |       |        |       |        |
|  <b>HUS arkitekter AS</b><br><small>NORDRE GT. 10 7011 TRONDHEIM<br/>       TLF. 73 10 10 50 e-post: firmapost@husark.no</small> |                             |        |             |        |                   |             |       |        |       |        |
| KONSULENTER:  |                             |        |             |        |                   |             |       |        |       |        |
| LARK: ####  | ####                        | ####   | ####        | ####   | ####              |             |       |        |       |        |
| RIB: ####   | ####                        | ####   | ####        | ####   | ####              |             |       |        |       |        |
| RIE: ####   | ####                        | ####   | ####        | ####   | ####              |             |       |        |       |        |
| RIV: ####   | ####                        | ####   | ####        | ####   | ####              |             |       |        |       |        |
| FASE:   | Detaljregulering - underlag |        |             |        | TEGN: <b>SSU</b>  |             |       |        |       |        |
| TYPE TEGNING:   |                             |        |             |        | KONTR: <b>KFA</b> |             |       |        |       |        |
| Plan U  | 1:500                       |        |             |        | FORMAT: A3        |             |       |        |       |        |
|   |                             |        |             |        | DATO: 16.10.20    |             |       |        |       |        |
|   |                             |        |             |        | MÅL:              |             |       |        |       |        |
| TEGN. NR:   | A02                         |        | OPPDRAG NR: | 20028  | INDEX:            |             |       |        |       |        |




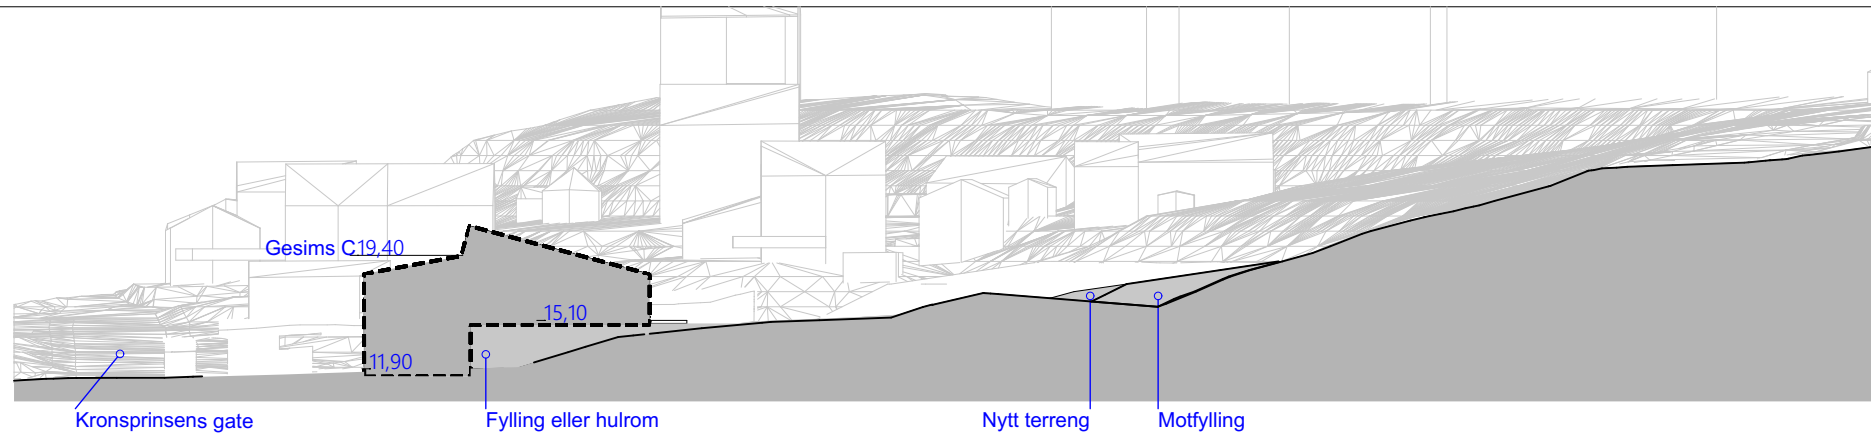


Tverrsnitt 1

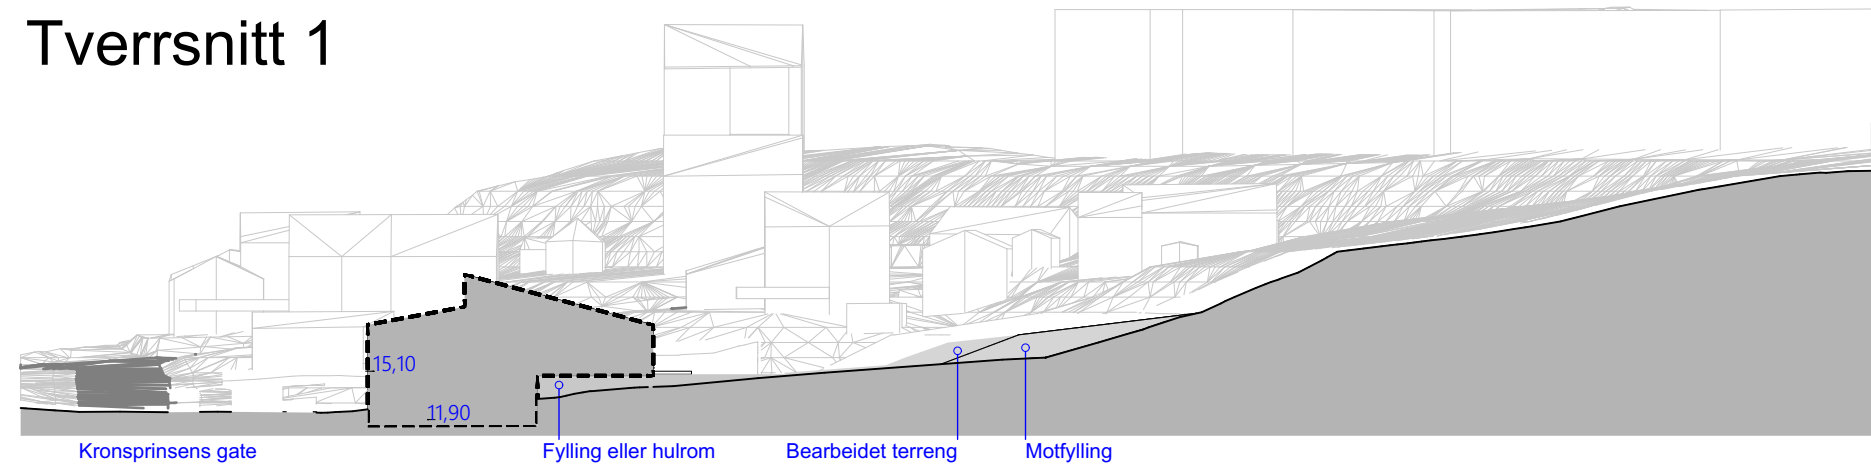

Tverrsnitt 2

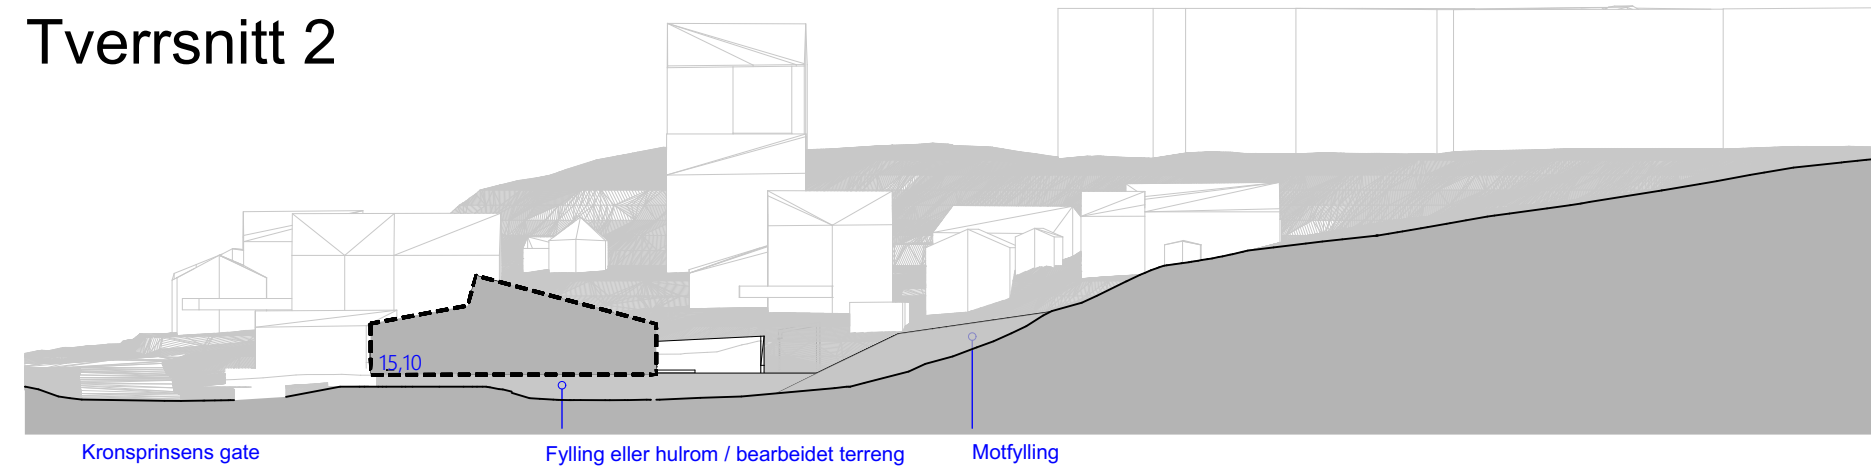

Tverrsnitt 3

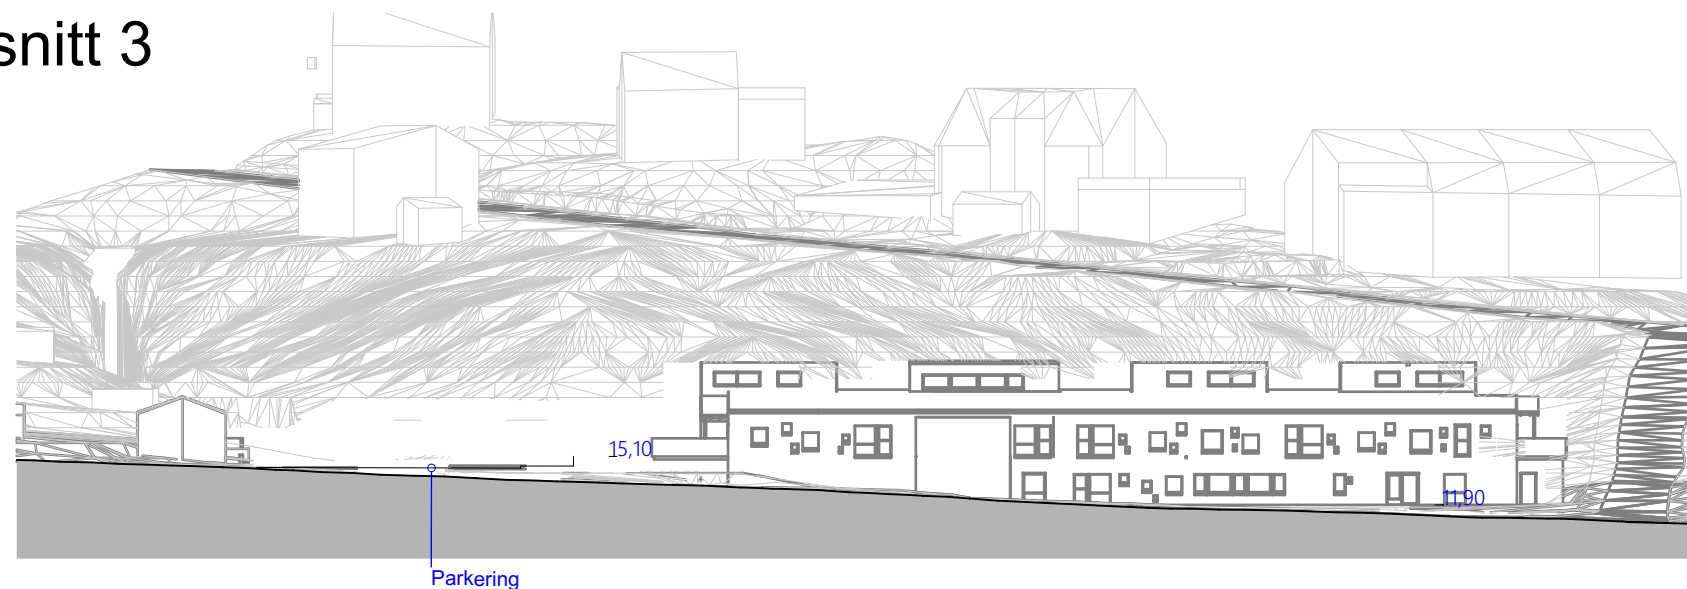

Langsnitt 5

|               |                                    |             |                  |           |                             |        |            |        |
|---------------|------------------------------------|-------------|------------------|-----------|-----------------------------|--------|------------|--------|
| TEGN. NR:     | <b>A03</b>                         | OPPDRAG NR: | 20028            | INDEX:    |                             |        |            |        |
| TYPE TEGNING: |                                    | MÅL:        |                  |           |                             |        |            |        |
| KORREKSJON:   |                                    | SIGN:       |                  | KONTR:    |                             | DATO:  |            | INDEX: |
| BYGGHERRE:    | <b>Sør-Varanger Kommune</b>        |             |                  |           |                             |        |            |        |
| PROSJEKT:     | <b>Kirkenes barnehage</b>          |             |                  |           |                             |        |            |        |
| <b>HUS</b>    | <b>HUS arkitekter AS</b>           |             | NORDRE GT. 10    |           | 7011 TRONDHEIM              |        |            |        |
|               |                                    |             | TLF. 73 10 10 50 |           | e-post: firmapost@husark.no |        |            |        |
| KONSULENTER:  | LARK: ####                         | RIB: ####   | RIE: ####        | RIV: #### | ####                        | ####   | ####       | ####   |
| FASE:         | <b>Detaljregulering - underlag</b> |             |                  | TEGN:     | <b>SSU</b>                  | KONTR: | <b>KFA</b> |        |
| TYPE TEGNING: | <b>Snitt 1:500</b>                 |             |                  | FORMAT:   | A3                          | DATO:  | 16.10.20   |        |
| TEGN. NR:     | <b>A03</b>                         | OPPDRAG NR: | 20028            | INDEX:    |                             |        |            |        |







Sett fra nord



Sett fra øst

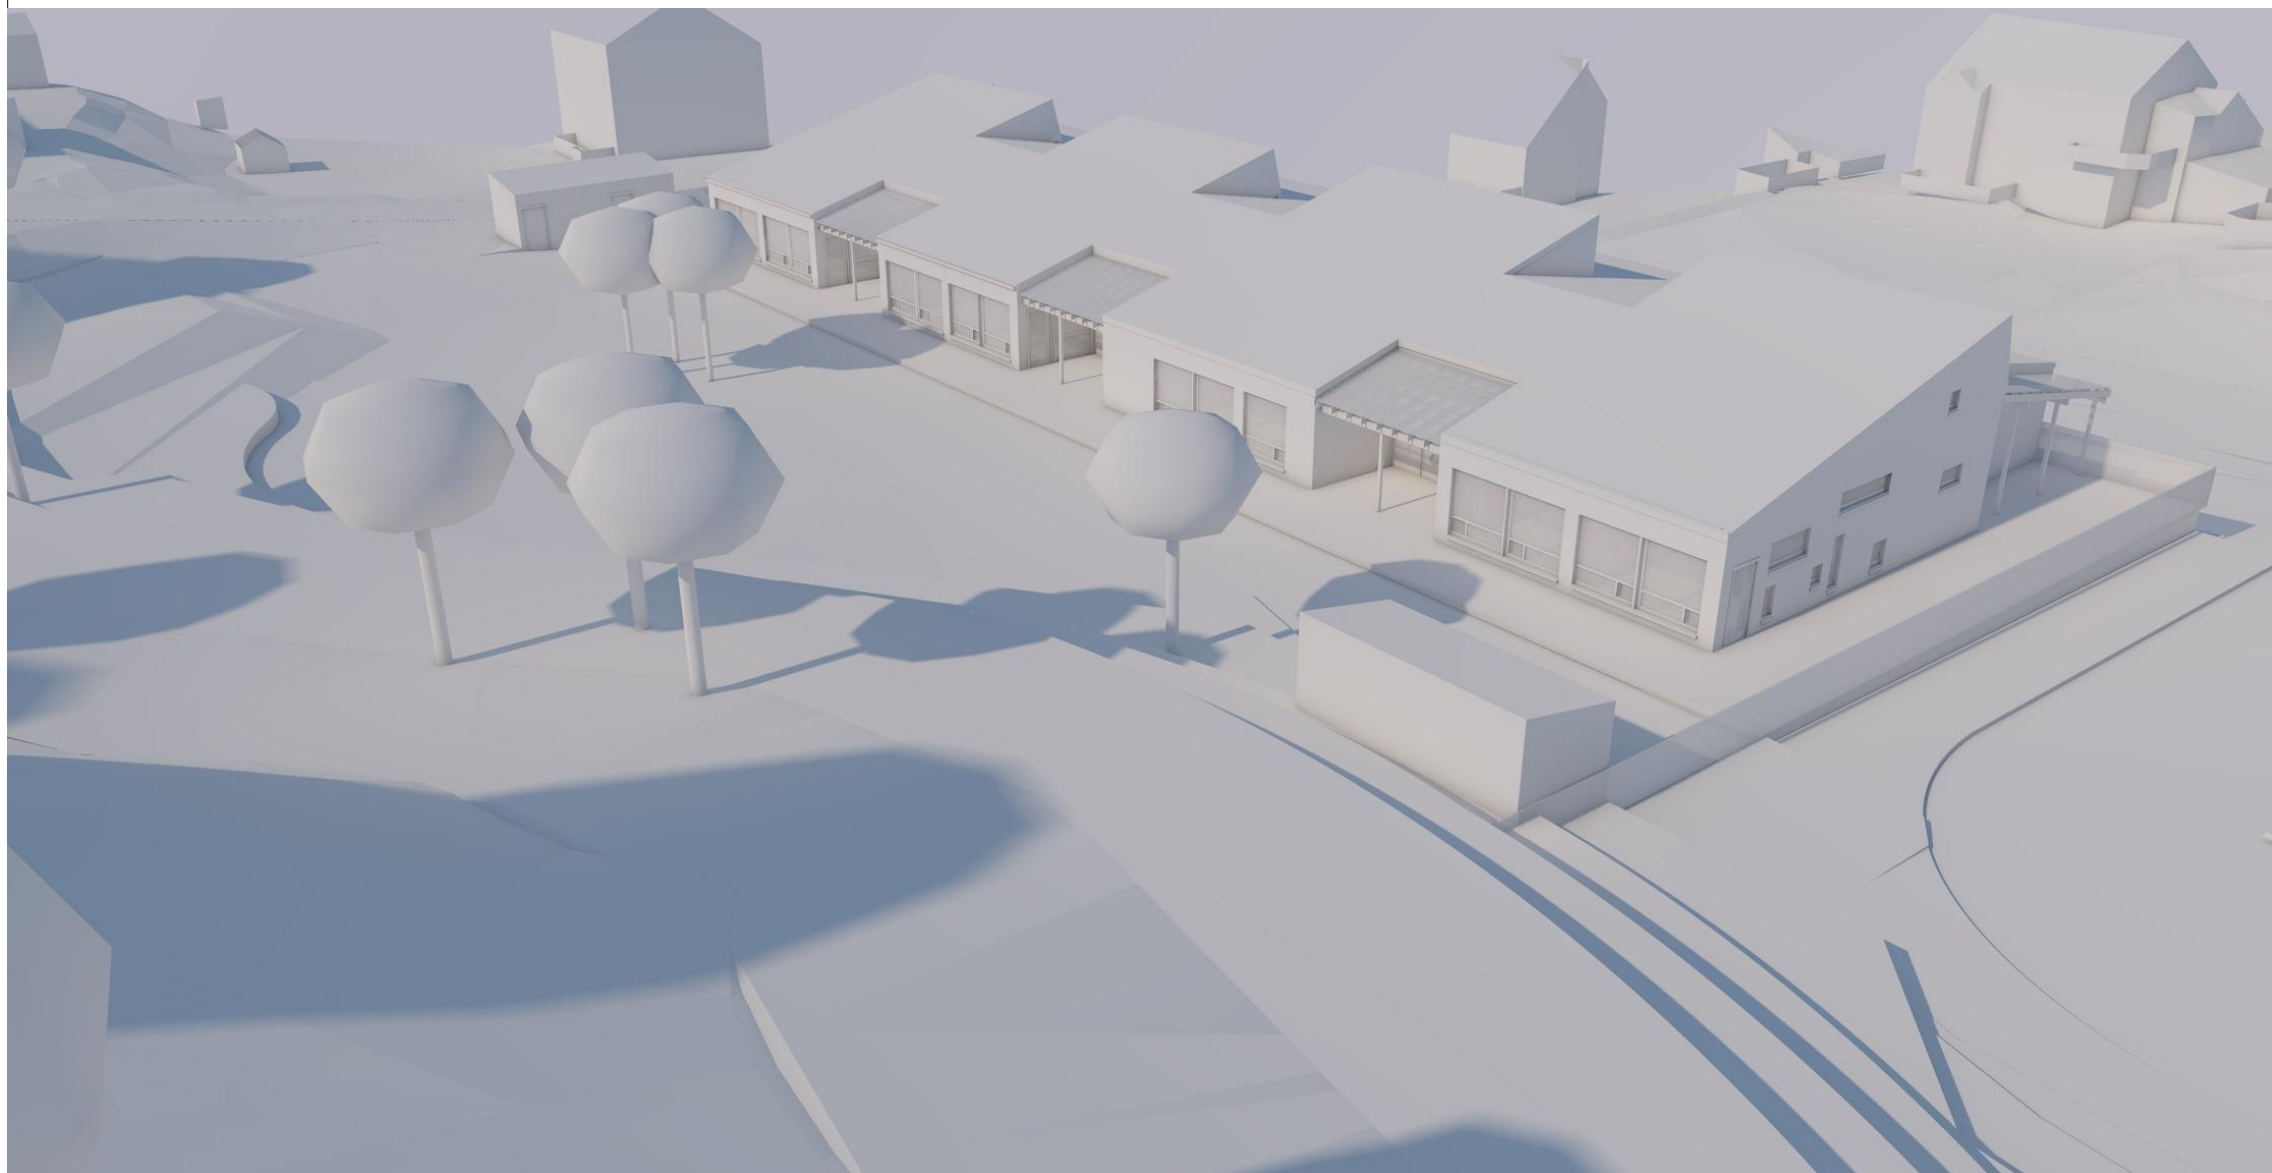

Sett fra sør

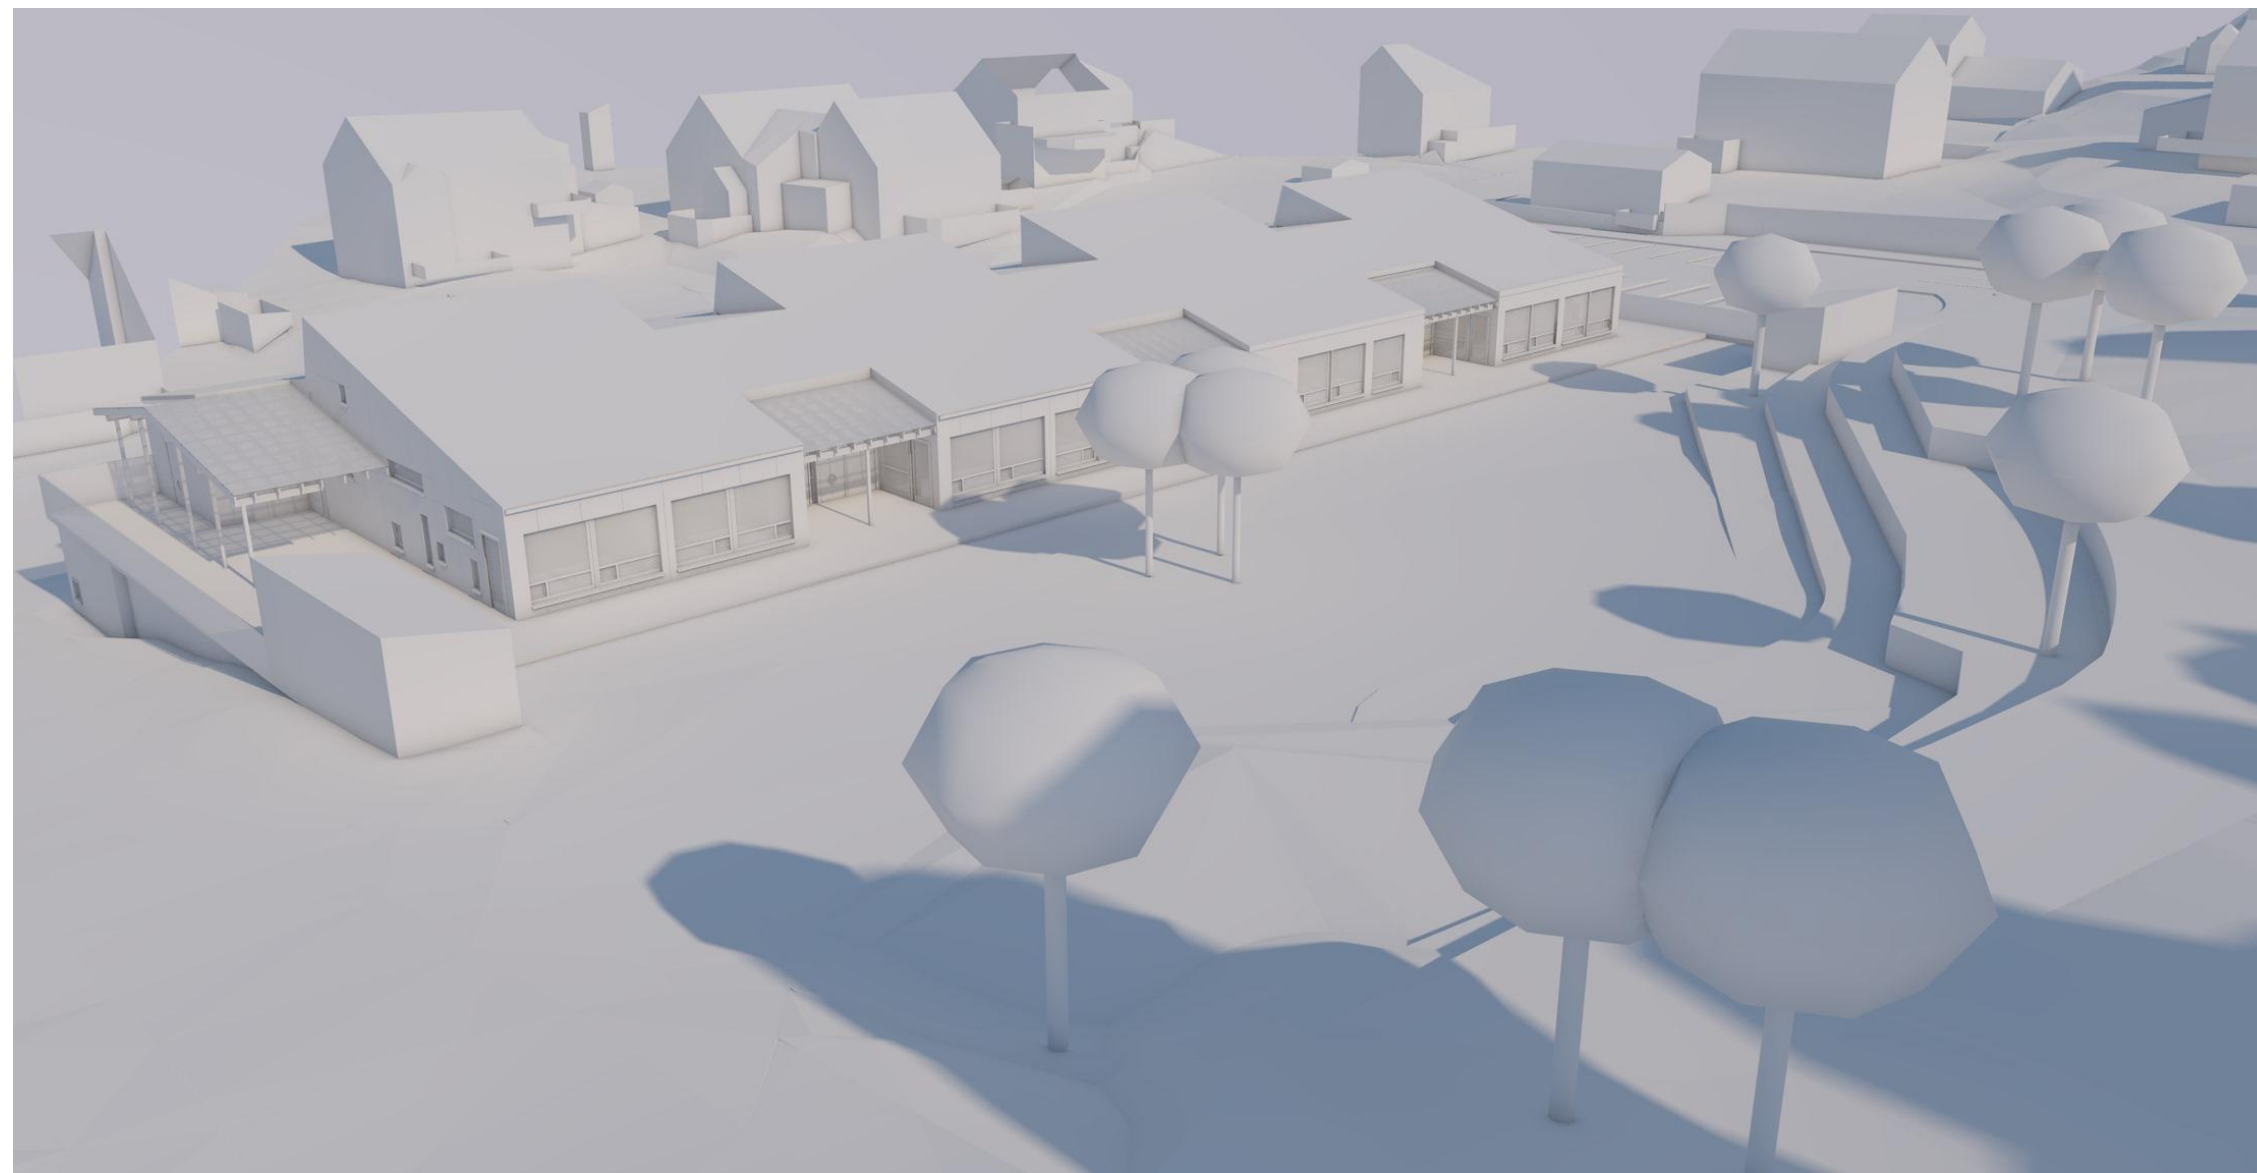

Sett fra vest

|                              |                   |        |
|------------------------------|-------------------|--------|
| PROSJEKT: Kirkenes barnehage | OPPDRAK NR: 20028 | INDEX: |
| TYPE TEGNING: Illustrasjoner | TEGN. NR: A04     | MÅL:   |

|                              |                   |        |
|------------------------------|-------------------|--------|
| TEGN. NR: A04                | OPPDRAK NR: 20028 | INDEX: |
| TYPE TEGNING: Illustrasjoner | MÅL:              |        |

|             |       |        |       |        |
|-------------|-------|--------|-------|--------|
| KORREKSJON: | SIGN: | KONTR: | DATO: | INDEX: |
|-------------|-------|--------|-------|--------|

LOKALISERINGSFIGUR:

BYGGHERRE:  
Sør-Varanger Kommune

PROSJEKT:  
Kirkenes barnehage

|  |              |      |
|--|--------------|------|
| <b>HUS</b> HUS arkitekter AS<br><small>NORDBRE GT. 10 7011 TRONDHEIM<br/>         TLF: 73 10 10 00 e-post: firmagost@husark.no</small> | KONSULENTER: | #### |
|  | LARK: ####   | #### |
|  | RIE: ####    | #### |

|                                 |                  |                                       |
|---------------------------------|------------------|---------------------------------------|
| TYPE TEGNING:<br>Illustrasjoner | TEGN. NR:<br>A04 | TEGN. SSU<br>KONTR: KFA<br>FORMAT: A1 |
|---------------------------------|------------------|---------------------------------------|

|                                      |                      |                                     |
|--------------------------------------|----------------------|-------------------------------------|
| FASE:<br>Detaljregulering - underlag | OPPDRAK NR:<br>20028 | DATO:<br>16.10.20<br>MÅL:<br>INDEX: |
|--------------------------------------|----------------------|-------------------------------------|