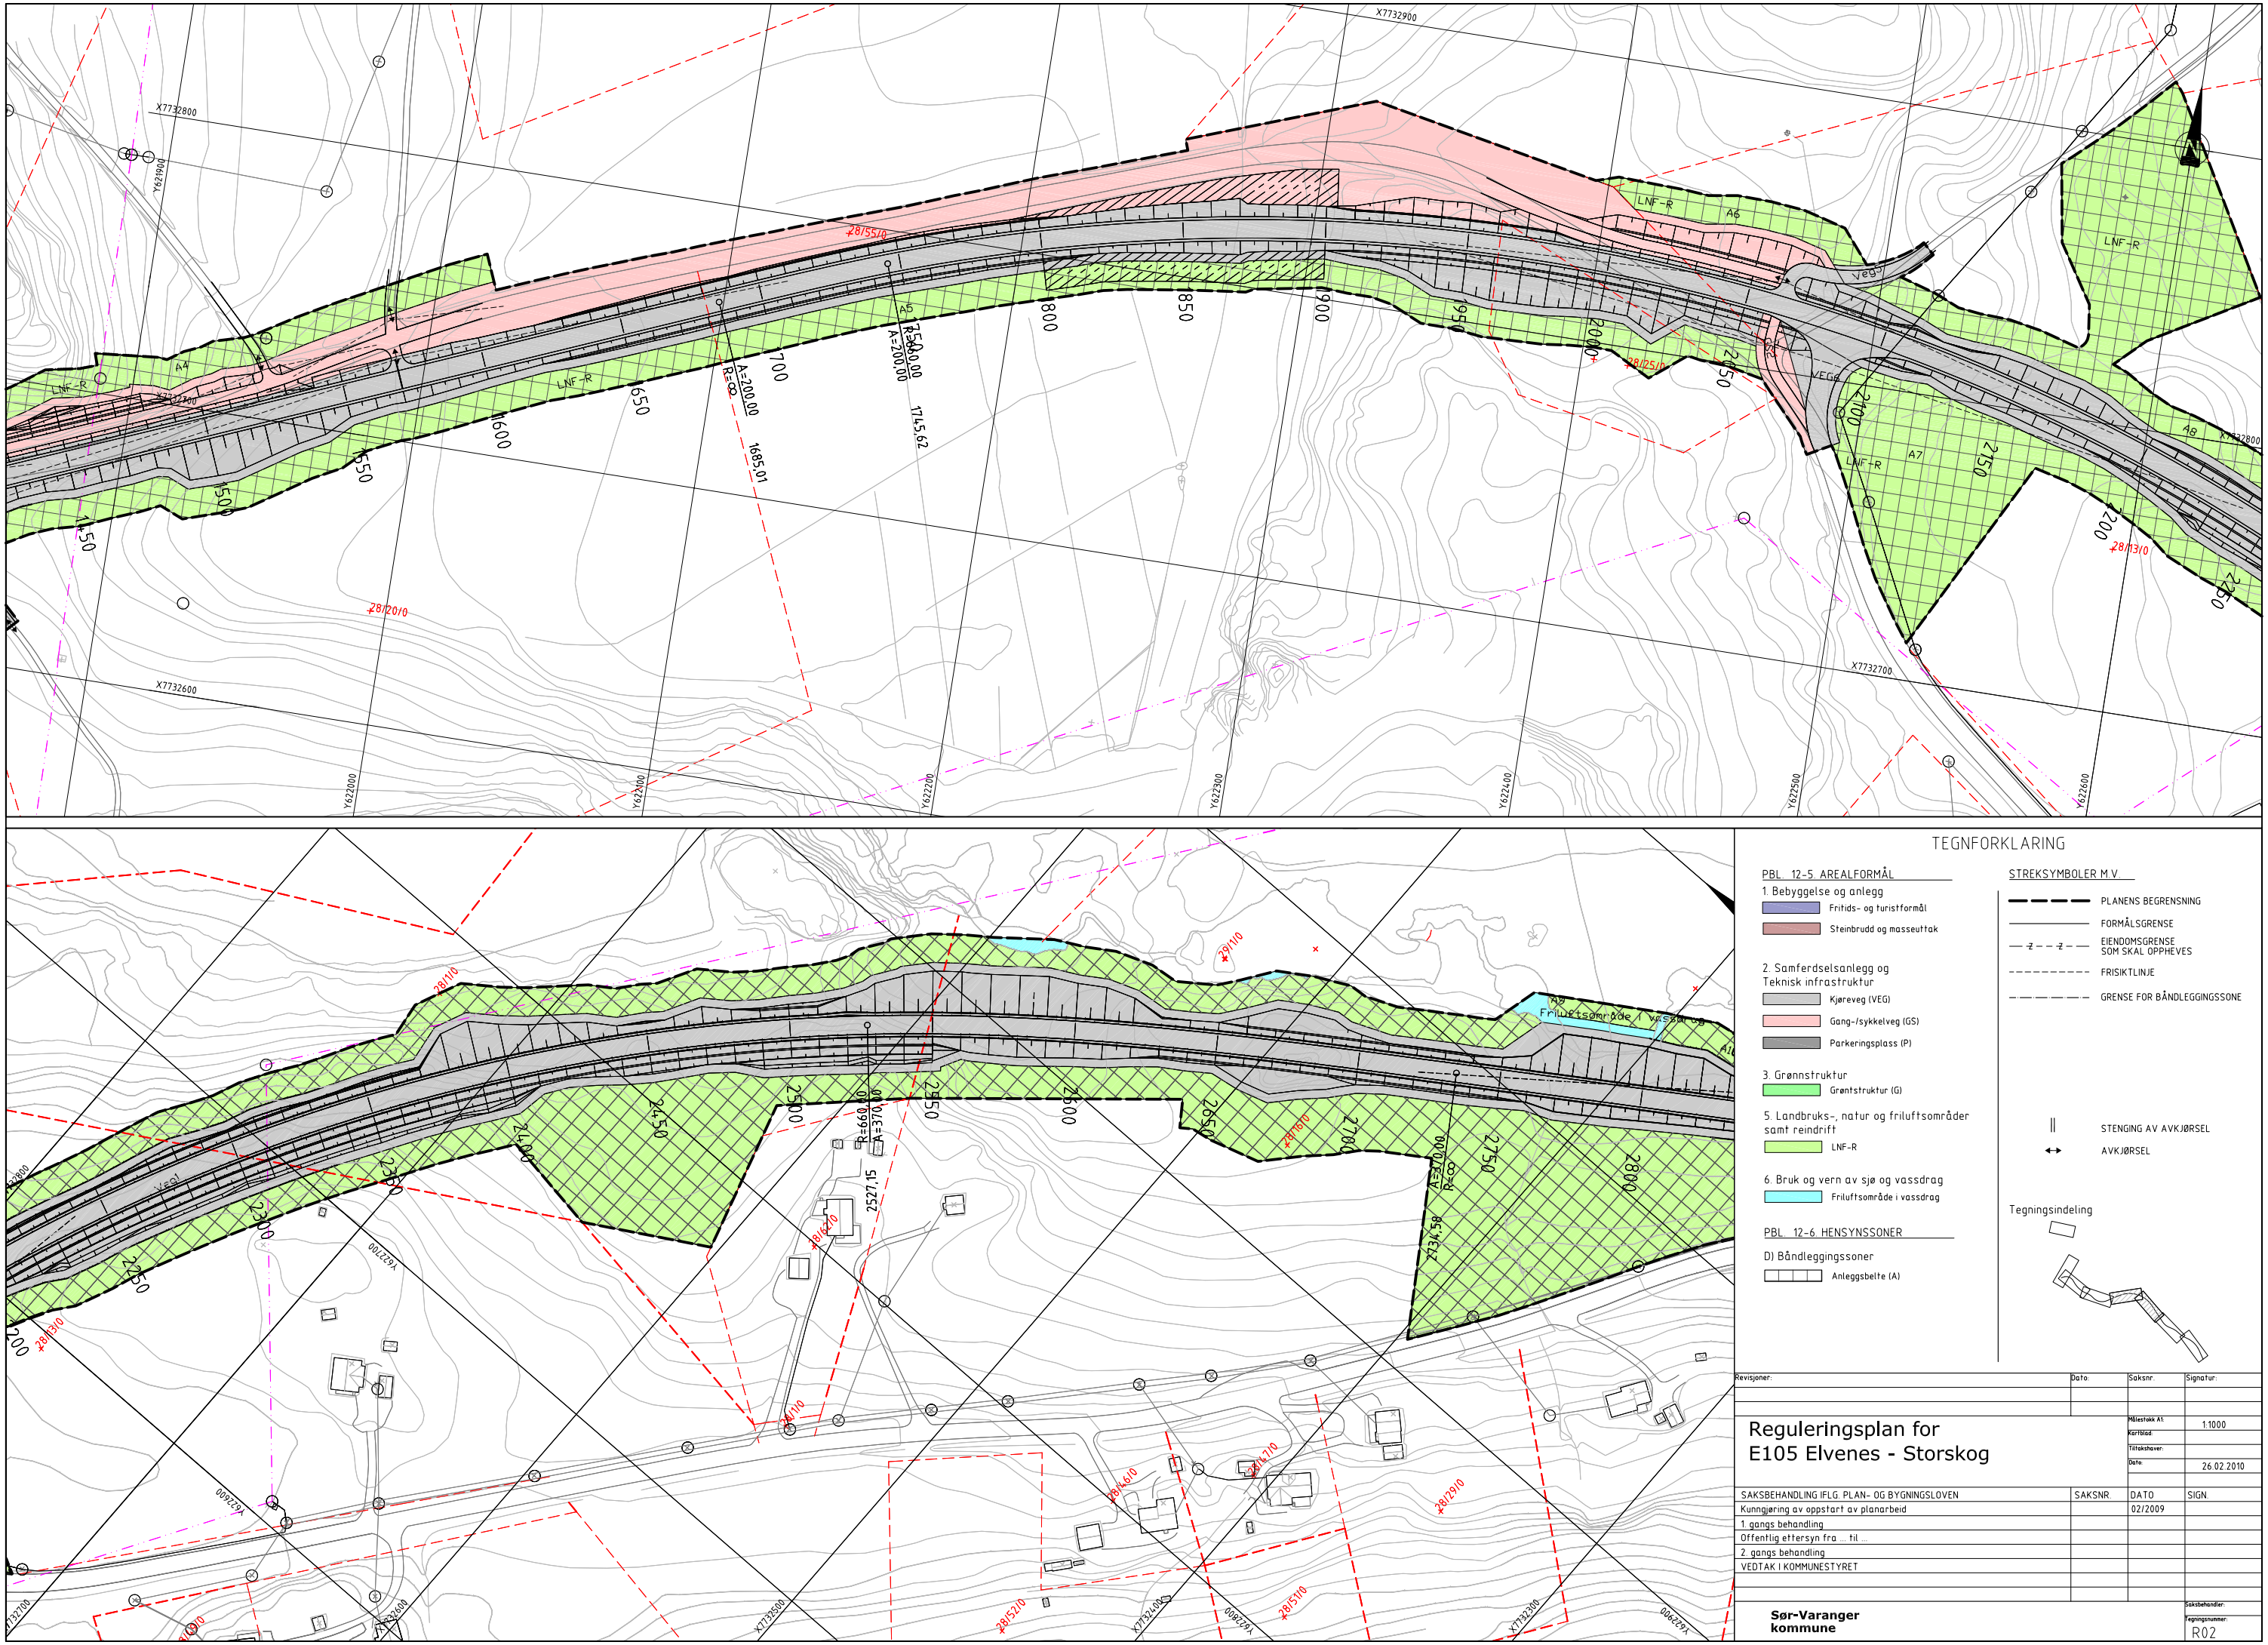

TEGNFORKLARING

PBL. 12-5. AREALFORMÅL

1. Bebyggelse og anlegg
   - Fritids- og turistformål
   - Steinbrudd og masseuttak
2. Samferdselsanlegg og Teknisk infrastruktur
   - Kjøreveg (VEG)
   - Gang-/sykkelveg (GS)
   - Parkeringsplass (P)
3. Grønnstruktur
   - Grøntstruktur (G)
5. Landbruks-, natur og friluftsområder samt reindrift
   - LNF-R
6. Bruk og vern av sjø og vassdrag
   - Friluftsområde i vassdrag

PBL. 12-6. HENSYNSSONER

D) Båndleggingssoner
- Anleggsbelte (A)

STREKSYMBOLER M.V.

- PLANENS BEGRENSNING
- FORMÅLSGRENSE
- EIENDOMSGRENSE SOM SKAL OPPHEVES
- FRISIKTLINJE
- GRENSE FOR BÅNDLEGGINGSSONE
- STENGING AV AVKJØRSEL
- AVKJØRSEL

Tegningsindeling

Revisjoner:	Dato:	Saksnr:	Signatur:

Reguleringsplan for E105 Elvenes - Storskog

Målestokk A1:	1:1000
Kartblad:	
Tilhøyshøver:	
Dato:	26.02.2010

SAKSBEHANDLING IFLG. PLAN- OG BYGNINGSLOVEN	SAKSNR.	DATO	SIGN.
Kunngjøring av oppstart av planarbeid		02/2009	
1. gangs behandling			
Offentlig ettersyn fra ... til ...			
2. gangs behandling			
VEDTAK I KOMMUNESTYRET			

Sør-Varanger kommune

Saksbehandler:

Tegningsnummer: R02