



Snitt A-A  
Johan Knutzens gate

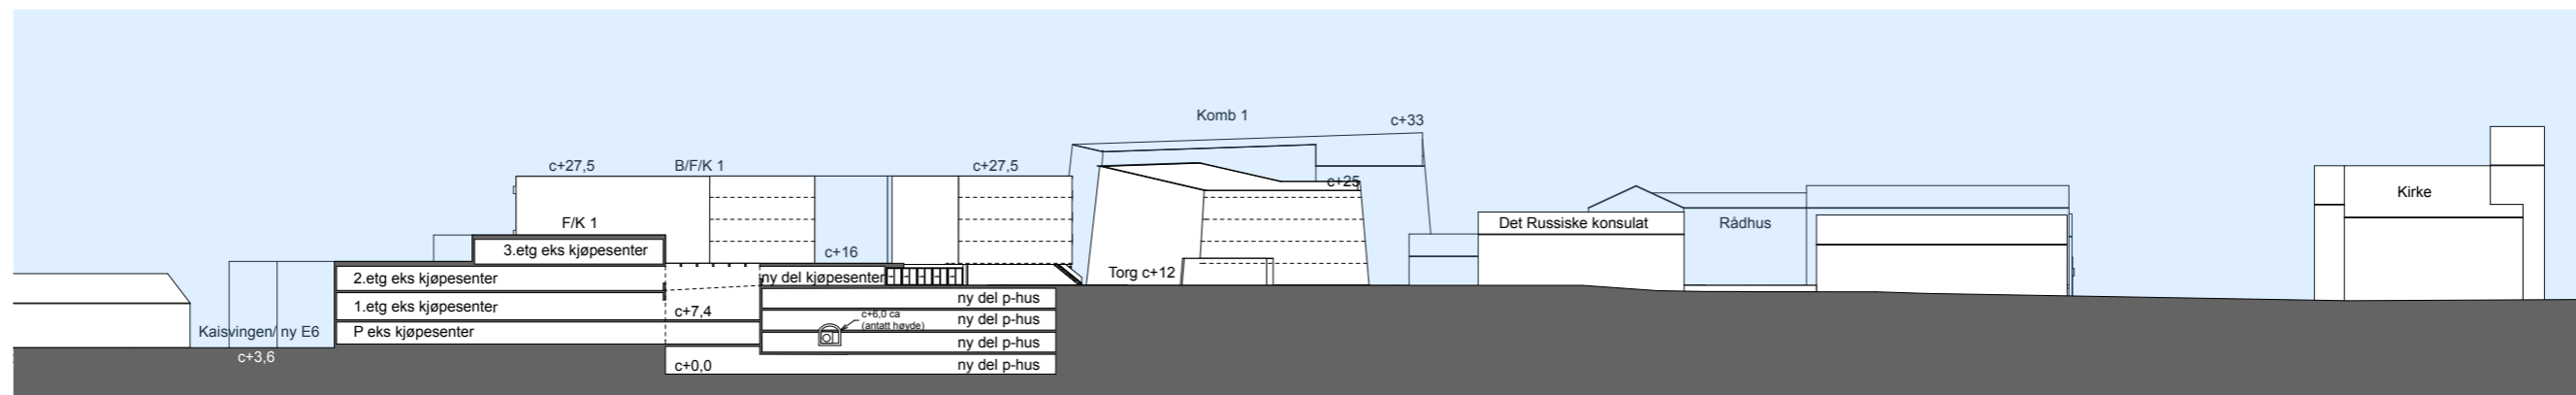

Snitt B-B  
Kirkegata

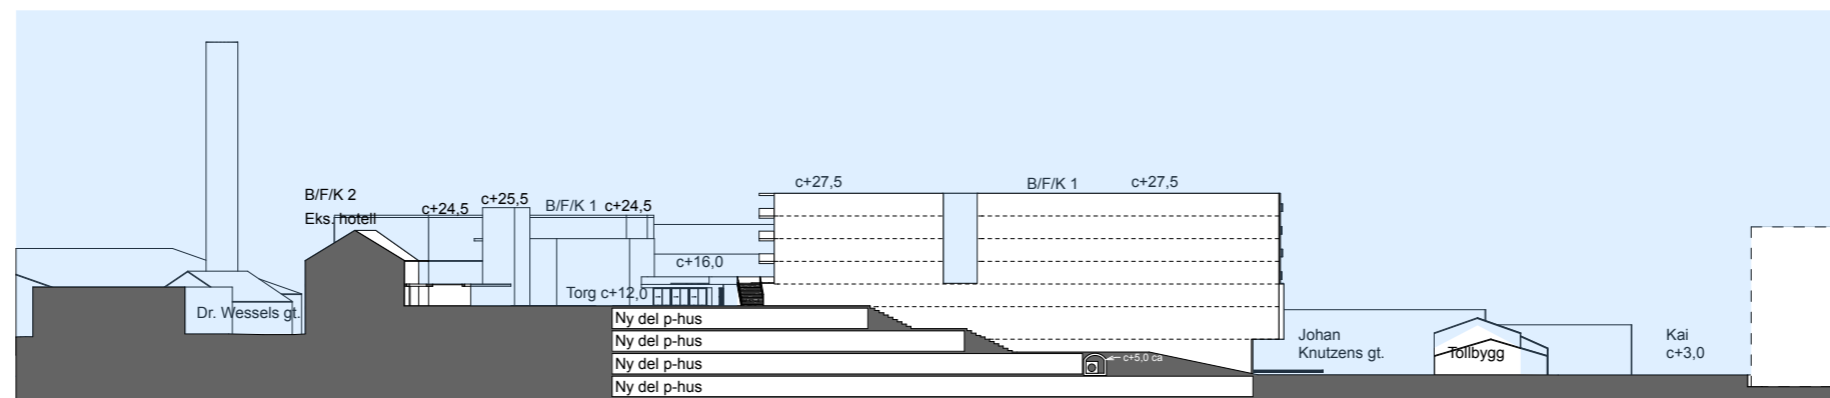

Snitt C-C  
Tversnitt

			<b>REGULERINGSPLAN FOR RÅDHUSPLASSEN 1 M. FL.</b>		TILTAKSHAVER <b>Rådhusplassen 1 Kirkenes AS</b>	MÅL 1:1000	SIGN MPS	ADRESSE <b>Rådhusplassen, Kirkenes .</b>
KORR	DATO	KONTR				DATO 07.05.13	TEGN. NR. <b>A 01-1.2</b>	TEGNING <b>Prinsippsnitt 2012</b>