

Tegnforklaring

Linjetyper

- Planens begrensning
- Formålsgrense
- Regulert senterlinje
- Regulert tomtegrense
- Byggegrense
- Regulert fotgjengerfelt
- Grense for båndleggingssone
- Grense for sikringszone
- - - Eiendomsgrense som skal oppheves

Eierform

Områder med offentlig eierform er markert med bokstaven o_ Områder uten markering har annen eierform (privat)

Reguleringsformål

a.1) Sikringssoner (Pbls § 12-6)

Andre sikringssoner (H190)

d) Båndleggingssoner (Pbls § 12-6)

Båndlegging etter andre lover (H740)

1. Bebyggelse og anlegg (Pbls § 12-5, nr.1)

- Boligbebyggelse (B)
- Boligbebyggelse-frittliggende småhusbebyggelse (BFS)
- Boligbebyggelse-konsentrert småhusbebyggelse (BKS)
- Boligbebyggelse-blokkbebyggelse (BBB)
- Energianlegg (BE)
- Øvrige kommunaltekniske anlegg (BKT)
- Lekeplass (BLK)

2. Samferdselsanlegg og teknisk infrastruktur (Pbls § 12-5, nr. 2)

- Kjøreveg (o_SKV)
- Fortau (o_SF)
- Annen veggrunn - grøntareal (o_SVG)
- Annen veggrunn - tekniske anlegg (o_SVT)

3. Grønnstruktur (Pbls § 12-5, nr. 3)


- Turveg (o_GTD)
- Friområde (o_GF)

Symboler

Avkjørsel - både inn og utkjøring



Kartref: Euref 89 Sone 33
Ajour: FKB, 02.11.2015
Høyderef: NN1954
Ekvidistanse: 1 m
Kartmålestokk: A1: 1:1000
A3: 1:2000

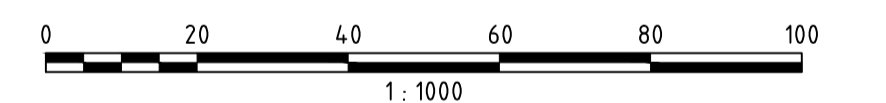

| Revisjon | Dato | Saksnr. | Signatur |
|----------|------|---------|----------|
| | | | |

| | |
|---|---------------------|
| Detaljreguleringsplan for felt B2F i Skytterhusfjellet Med tilhørende bestemmelser | PLAN NR. 2013002 |
|---|---------------------|


| | | |
|---|----------|------------|
| Forslagsstiller: Sør Varanger kommune | DATE | 22.01.2016 |
| SAKSBEHANDLING IFLG. PLAN- OG BYGNINGSLOVEN | SAKSNR. | DATO |
| Oppstartsmøte | 10.01.13 | SOFRA |
| Kunngjøring av oppstart av planarbeid | 16.11.15 | SVK |

| | | |
|------------------------------------|--|--|
| 1. gangs behandling i planutvalget | | |
| Offentlig ettersyn fra | | |
| 2. gangs behandling i planutvalget | | |
| Offentlig ettersyn fra | | |

| | | |
|------------------------|----------------|-------|
| Kommunestyrets vedtak: | UTARBEIDET AV: | SOFRA |
|------------------------|----------------|-------|

SØR VARANGER
KOMMUNE

Norconsult

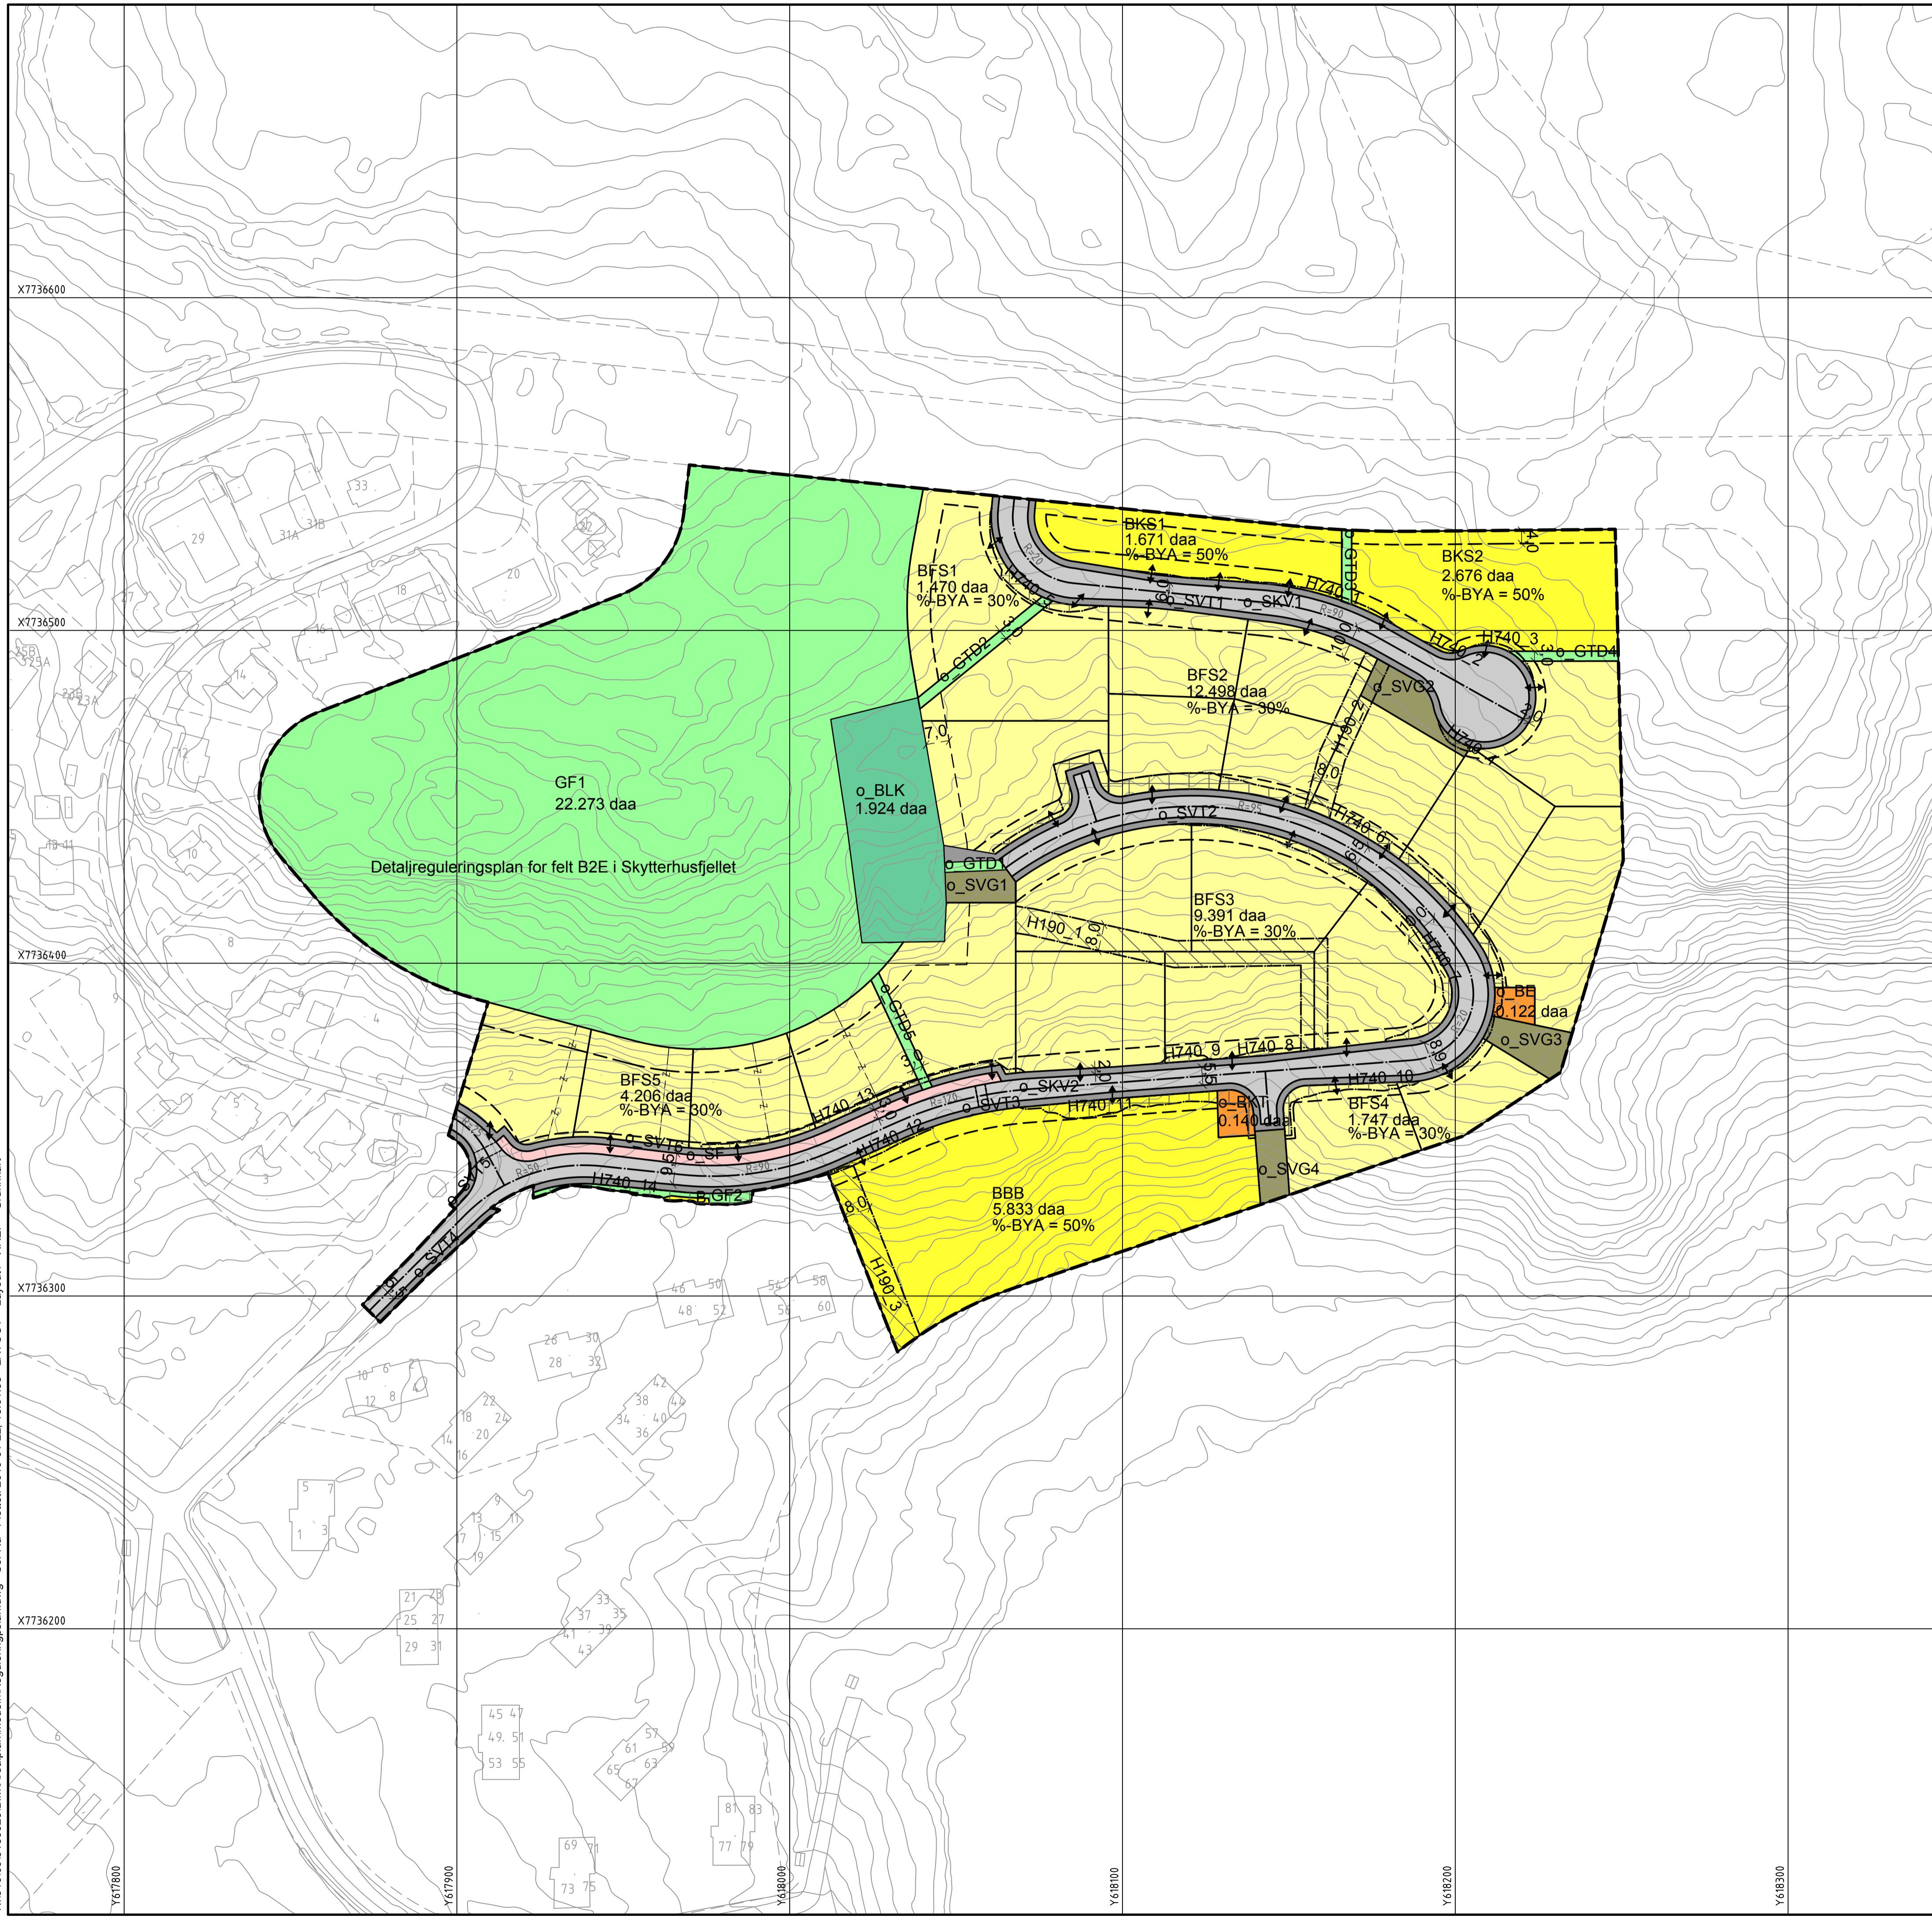

N:\15165151662\BIM\ArealplanModell\Reguleringsplan.dwg - Sofra - Plottet: 2016-01-22, 18:01:33 - LAYOUT = Layout1 - XREF = Grunnkart