


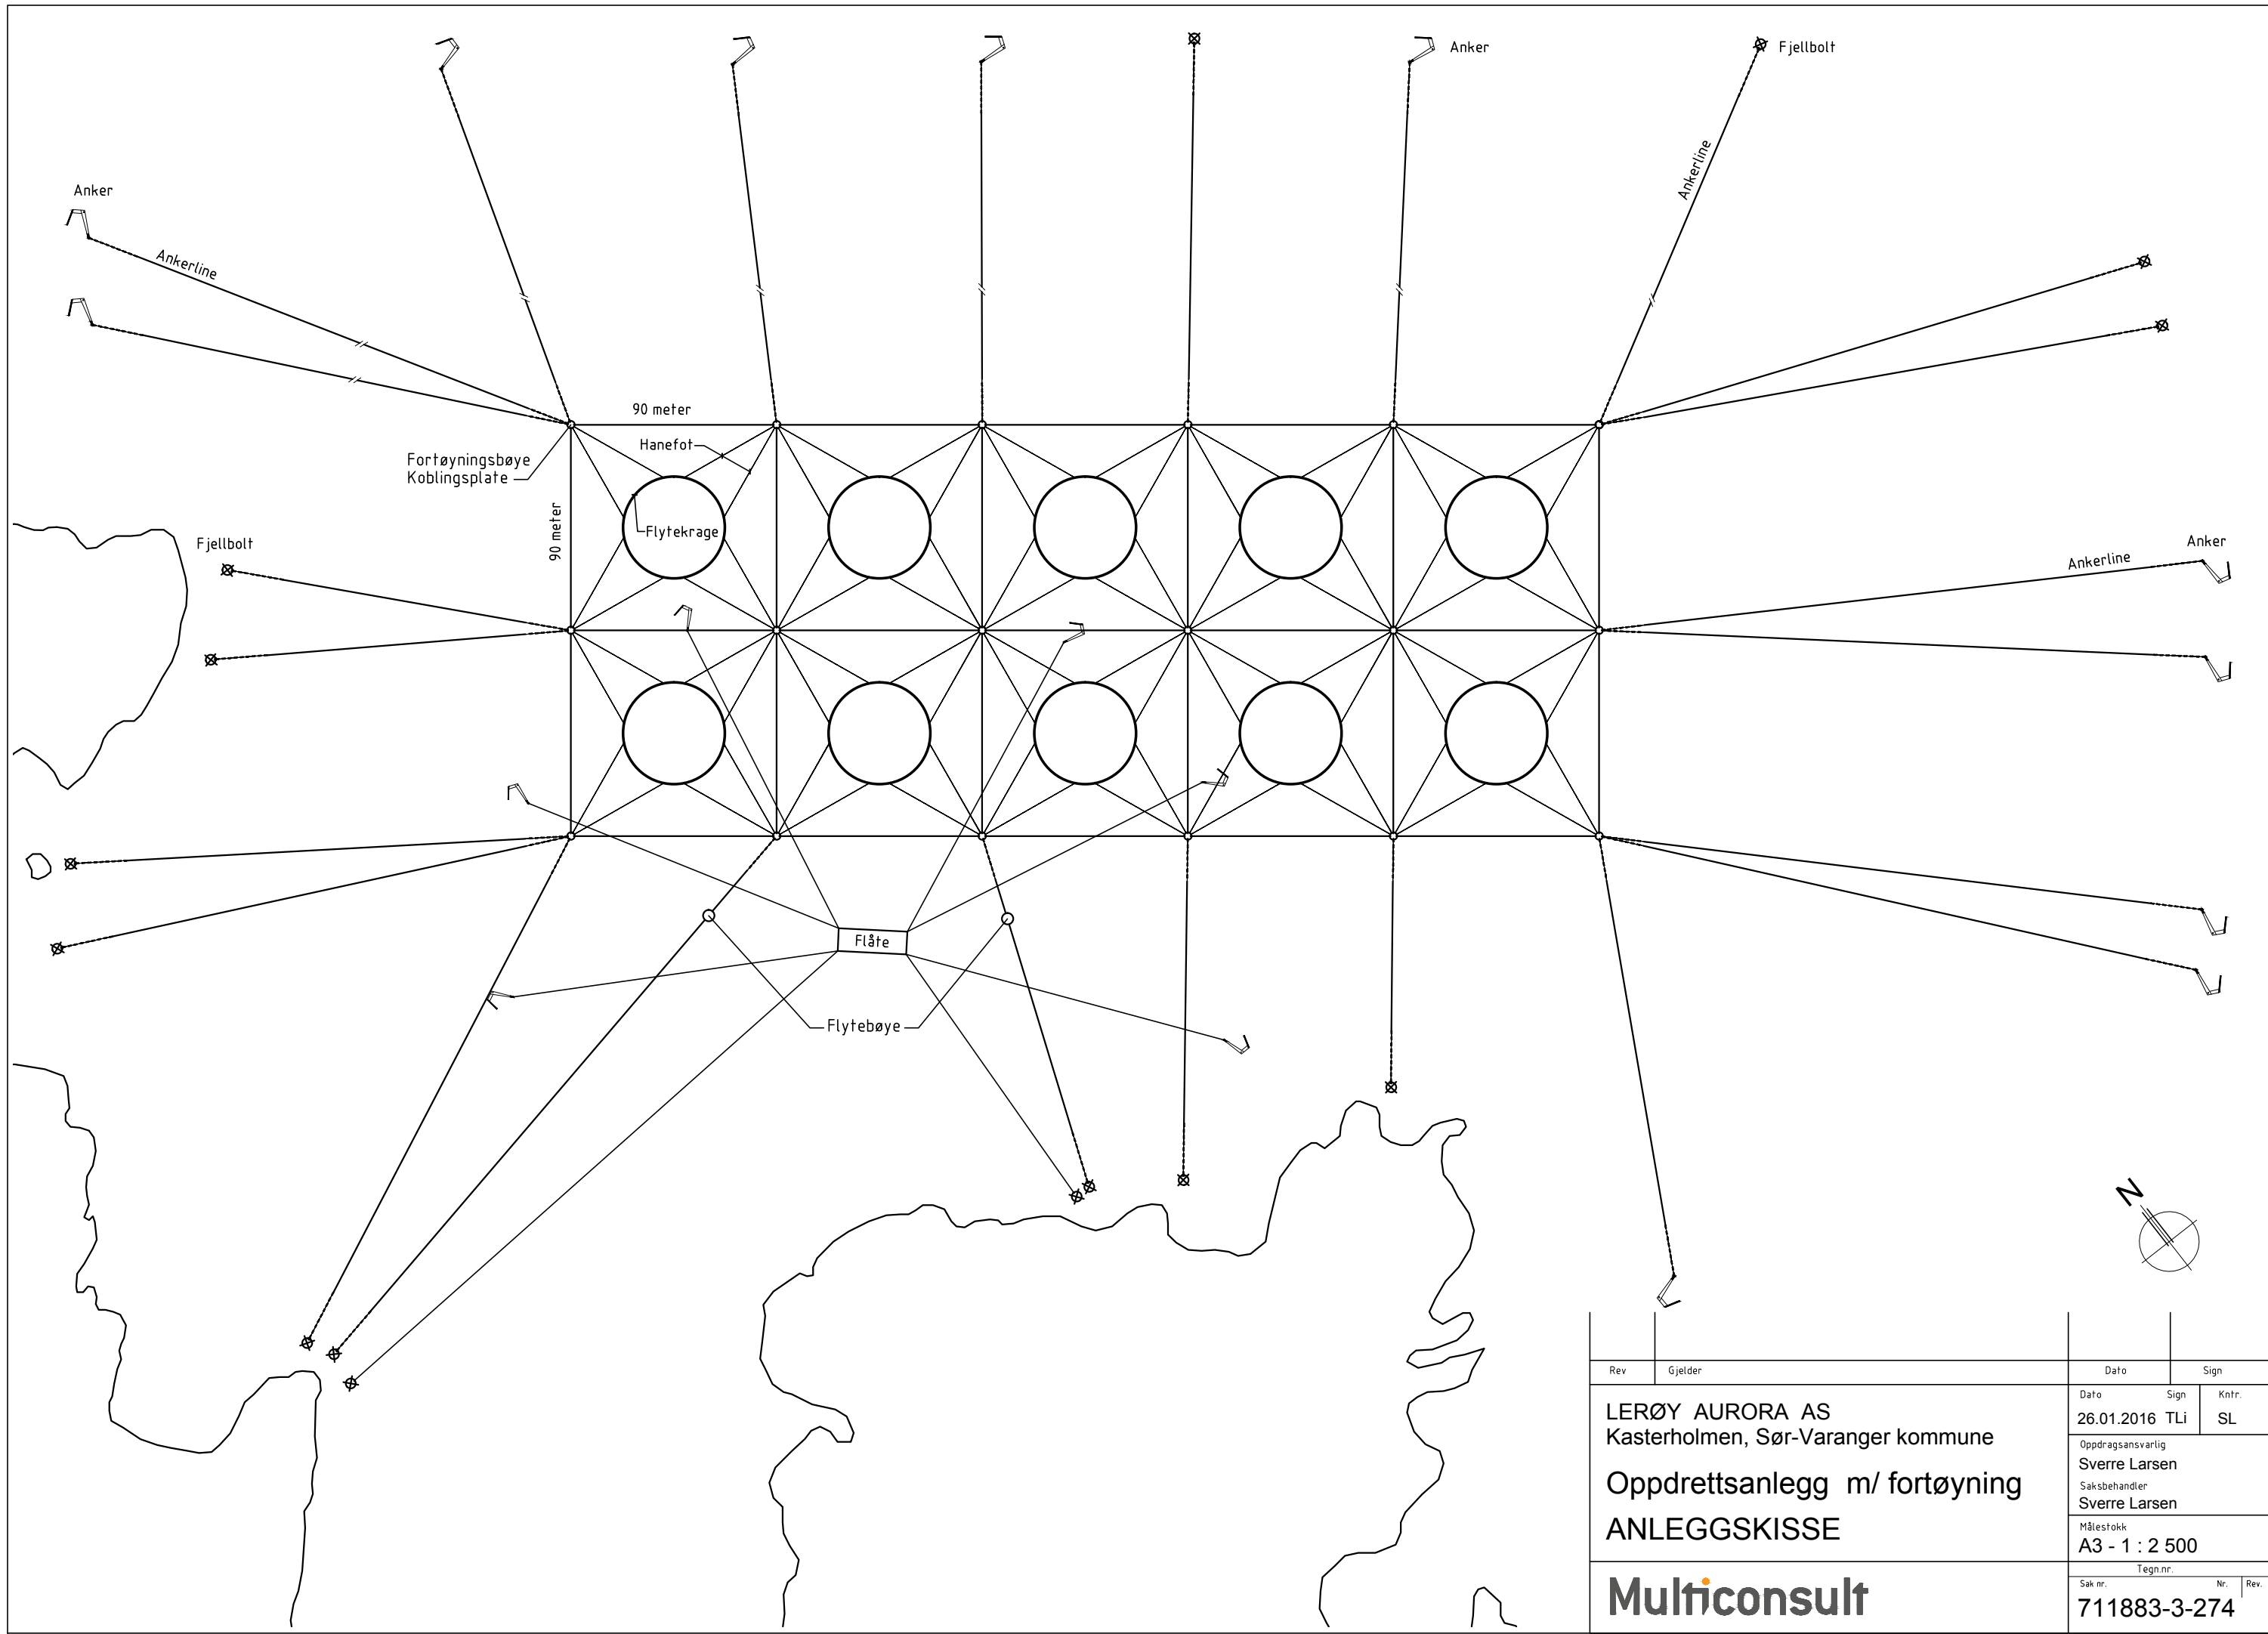

Rev	Gjelder	Dato	Sign
LERØY AURORA AS Kasterholmen, Sør-Varanger kommune		Dato	Sign
Oppdrettsanlegg m/ fortøyning		26.01.2016	TLi
ANLEGGSKISSE		Kntr.	SL
Oppdragsansvarlig		Sverre Larsen	
Saksbehandler		Sverre Larsen	
Målestokk		A3 - 1 : 2 500	
Tegn.nr.		Nr.	
Sak nr.		711883-3-274	
Rev.			

Multiconsult